


**Instalatie pilot
pentru producerea
biogazului în
localitatea Seini,
județul Maramures**



Județul
Maramureș

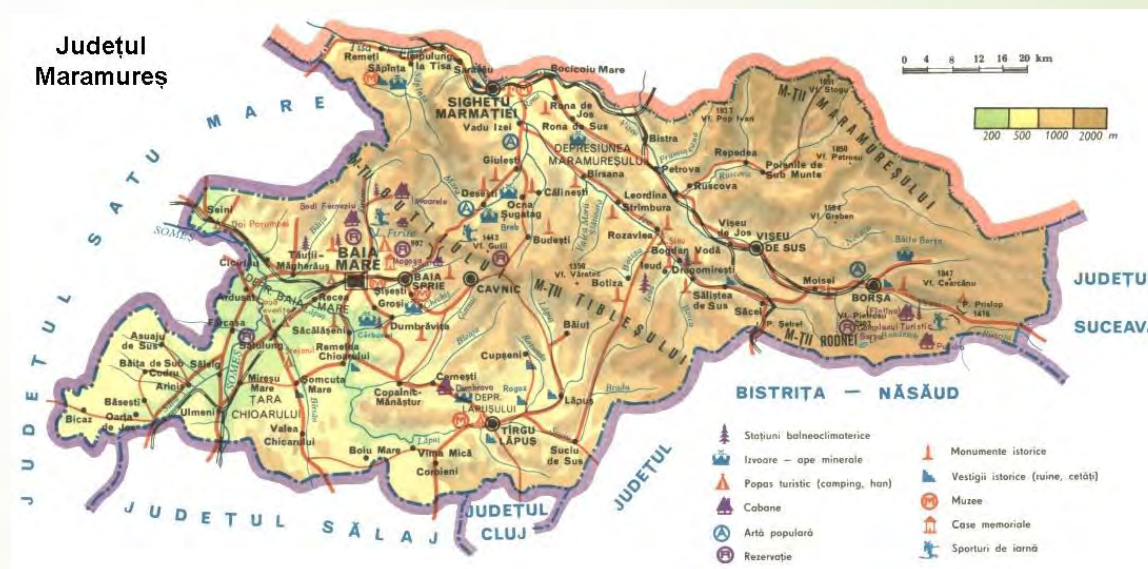

SEINI, jud. MARAMUREȘ
47°44'52" N 23°17'04" E





Primaria Orasului Seini

- Orașul Seini este situat în județul Maramureș, în partea de NV a țării, la o distanță de 26 km de municipiul Baia Mare și 41 de km de municipiul Satu Mare. Astfel, orașul Seini este străbătut de Drumul European 58 care vine din municipiul Cluj, prin municipiul Baia Mare și face legătura cu municipiul Satu Mare. Orașul este străbătut și de cale ferată și are posibilitatea de a fi vizitat și pe calea aerului, prin intermediul celor 2 aeroporturi de la Baia Mare și Satu Mare.
- Populația actuală se apropie de cifra de 10,000 de locuitori.
- Teritoriul actual al orașului Seini cuprinde un total de 5.891 ha și se compune din:
 - - spațiu intravilan, cu o suprafață de 986 ha (16.74% din suprafața UAT) și
 - spațiu extravilan, cu o suprafață de 4.905 ha, reprezentând 83,26% din UAT, din care suprafață agricolă – 3.965 ha.

- Principalele activități economice ale orașului sunt reprezentate de agricultură, creșterea animalelor, pomicultură și cultivarea viței de vie .
- Pe raza orașului Seini sunt înregistrate un număr de 10 societăți comerciale care au ca obiect de activitate creșterea și valorificarea animalelor și produselor zootehnice, astfel:
 - - 3 societăți pentru creșterea bovinelor cu un efectiv total de capete de 1632 precum și 8 asociații familiale ce totalizează 979 de capete de bovine pe an.
 - - 7 societăți pentru exploatarea găinilor ouătoare și creștere pui carne cu un efectiv de peste 2 milioane de capete pe an.
 - 2 societăți de creșterea porcinelor cu un efectiv de 40.000 capete
 - - o unitate pentru creșterea suinelor cu un efectiv de 10,000 de capete pe an.
 - 5 asociații familiale ce totalizează 1000 de capete de caprine pe an.

- 
- 
- In ultimii 30 de ani orașul Seini s-a dezvoltat în direcția agro-industrială, însă nu au întârziat să apară și unele probleme de mediu și disconfort pentru locuitorii orașului.
 - Calitatea apei poate fi considerată ca fiind necorespunzătoare pentru apele din pânza freatică de mică adâncime. O cauză principală a poluării acestor ape o constituie lipsa aproape în totalitate a unui sistem de canalizare sau de management a deșeurilor provenind din agricultură și zootehnie cu implicații atât pentru calitatea apelor dar și pentru calitatea solului, drept pentru care localitatea a fost considerată, ca având probleme cu azotații provenind din agricultură, fiind identificată ca zonă vulnerabilă la poluarea cu nutrienți, tocmai datorită activității fermelor agricole și zootehnice din zonă.

- 
- 
- Gunoiul de grajd reprezintă o sursă importantă de nutrienți și prin utilizarea lui poate aduce un aport important la fertilizarea terenurilor agricole, totuși, aplicarea în exces a gunoiului de grajd pe terenuri agricole, fără respectarea unui set minim de măsuri privind depozitarea, transportul, dozarea și aplicarea acestora, poate reprezenta un real pericol în ceea ce privește contaminarea apelor și a solului.

Contract 23/NCB/2014 :

"Instalație Pilot de Biogaz și Platformă de depozitare și gospodărire a gunoiului de grajd și a deșeurilor menajere în localitatea Seini, județul Maramureș"

Angajator: Ministerul Mediului, Apelor și Pădurilor

Angajator-Beneficiar: Unitatea administrativ-teritorială orașul Seini, jud. Maramureș


CONSULTANT: ROUGHTON INTERNATIONAL LIMITED

CONTRACTOR: JV format din SC LAURENTIU H SRL (leader JV) & INWATECH Környezetvédelmi Kft

Contract de Lucrări 23/NCB/2014

Data Începerii	26.02.2015
Perioada Contract	26.02.2015 - 30.11.2015
Data inițială scadentă pentru finalizare	30.11.2015
Prelungire perioadă	
Data Finalizare Reală	30.11.2015
Perioada Garanție în caz de defecte	12 luni de la primirea: •Certificat de Acceptanta Operatiionala •O scrisoare secomandata de la Antreprenor avand atasat o copie a notificarii de solicitare a emiterii Certificatului de Acceptanta Operationala si specificand ca managerul de proiect nu a reusit sa emita un astfel de Certificat in termenul impus sau sa prezinte in scris motivele justificative din cauza carora nu a fost emis respectivul Certificat, astfel incat Acceptarea Operationala sa fie considerata a fi avut loc 18 luni de la primirea: •Certificat de Finalizare a Lucrarilor •O scrisoare secomandata de la Antreprenor avand atasat o copie a notificarii catre managerul de proiect ca Instalatia de Biogaz este gata de punere in functiune si specificand ca s-au scurs paisprezece zile de la primirea unei astfel de notificari si managerul de proiect nu a reusit sa emita Certificatul de finalizare a lucrarilor sau sa informeze Antreprenorul in scris, cu privire la defectele sau deficiente. •O scrisoare recomandata de la Antreprenor specificand faptul ca Certificatul de finalizare a lucrarilor nu a fost emis, dar Angajatorul utilizeaza Instalatia de depozitare •27.01.2017
Expirare Perioada Garanție în caz de defecte	27.01.2017
Valoare Accepțată Contract (INCLUSIV TVA)	10.649.452,26 RON

ZONARE LA NIVEL DE TARA

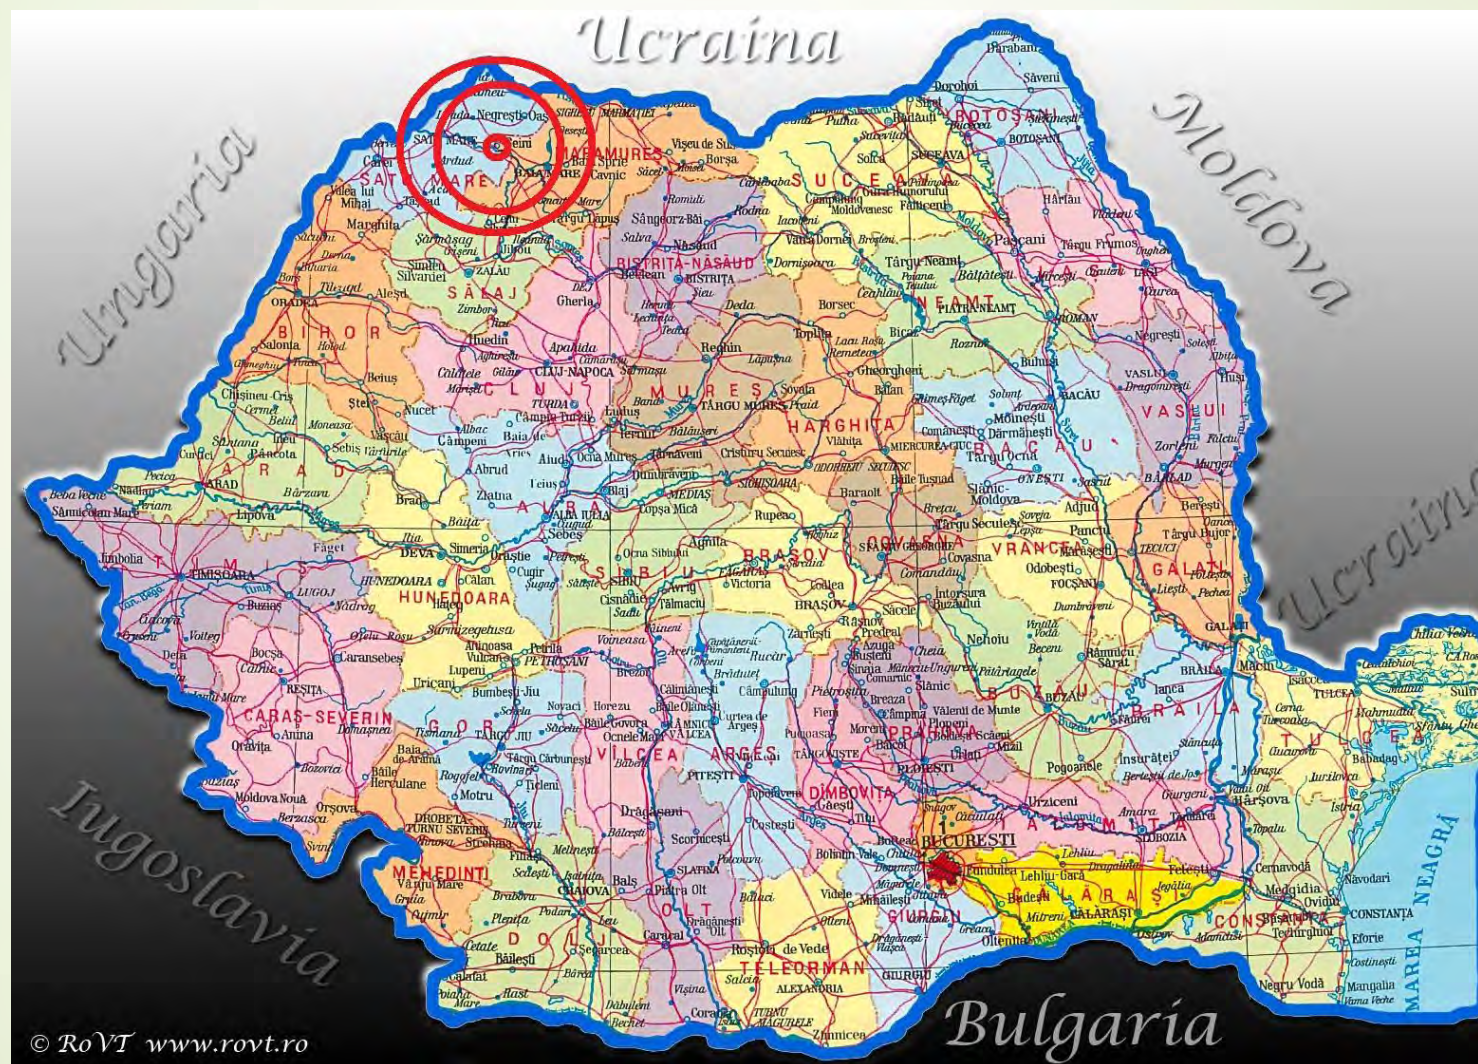

PLAN ZONARE LA SCARA 1:2000



Reprezentare schematica a instalatiei de biogaz cu
producere de energie electrica si termica

CAPACITATE DE PRODUCERE A ENERGIEI:

ELECTRICA: 370 kW

Termica: 424 kW

Culturi energetice:

Porumb → 2.000 t/an (40 ha aproximativ)

Alte culturi precum sorg, orez sau ovăz


Deșeuri:

18.000 t/an gunoi de grajd provenit de la ferme de porci, vaci și avicole.

Instalație de biogaz:

Tehnologie cu amestecare completă. Regim mezofil.


CHP 370 KWe

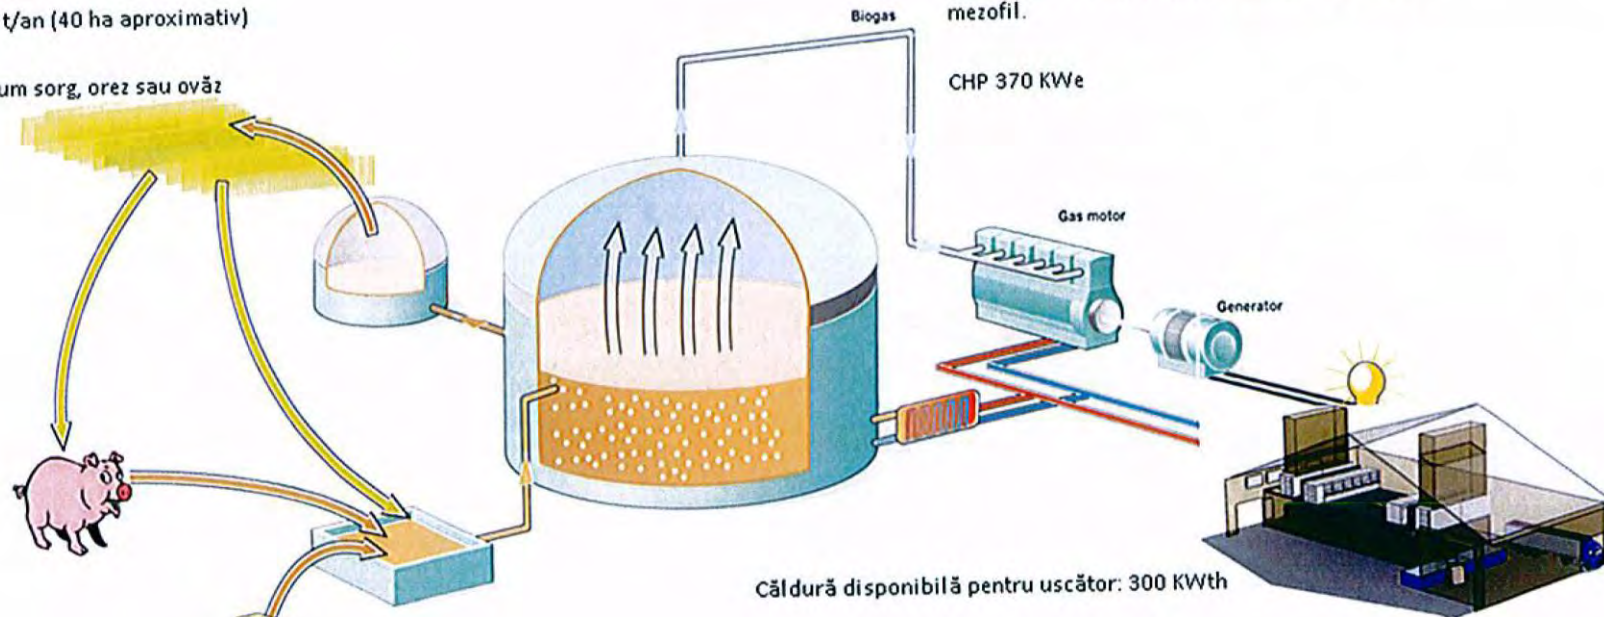

Plan de situatie

ALIMENTAREA CU MATERIE PRIMA

Operator	Cantitate t/an	Categorie
Danamari SRL	4000	Porcine - 5000
Gospodării individuale	1000	
Galinus SRL	1900	Păsări - 4902
SABISANA srl	1000	
ALFA CULT	22	
Filstar srl	180	
Karin SRL	1800	Bovine - 8040
AGROZOOTEHNICA SA	7000	
SIM GREEN AGRO	20	
Iosif Cheisperger	20	
Gospodării individuale	1000	Biomasă 2000
Siloz vegetal (sorg / porumb)	2000	

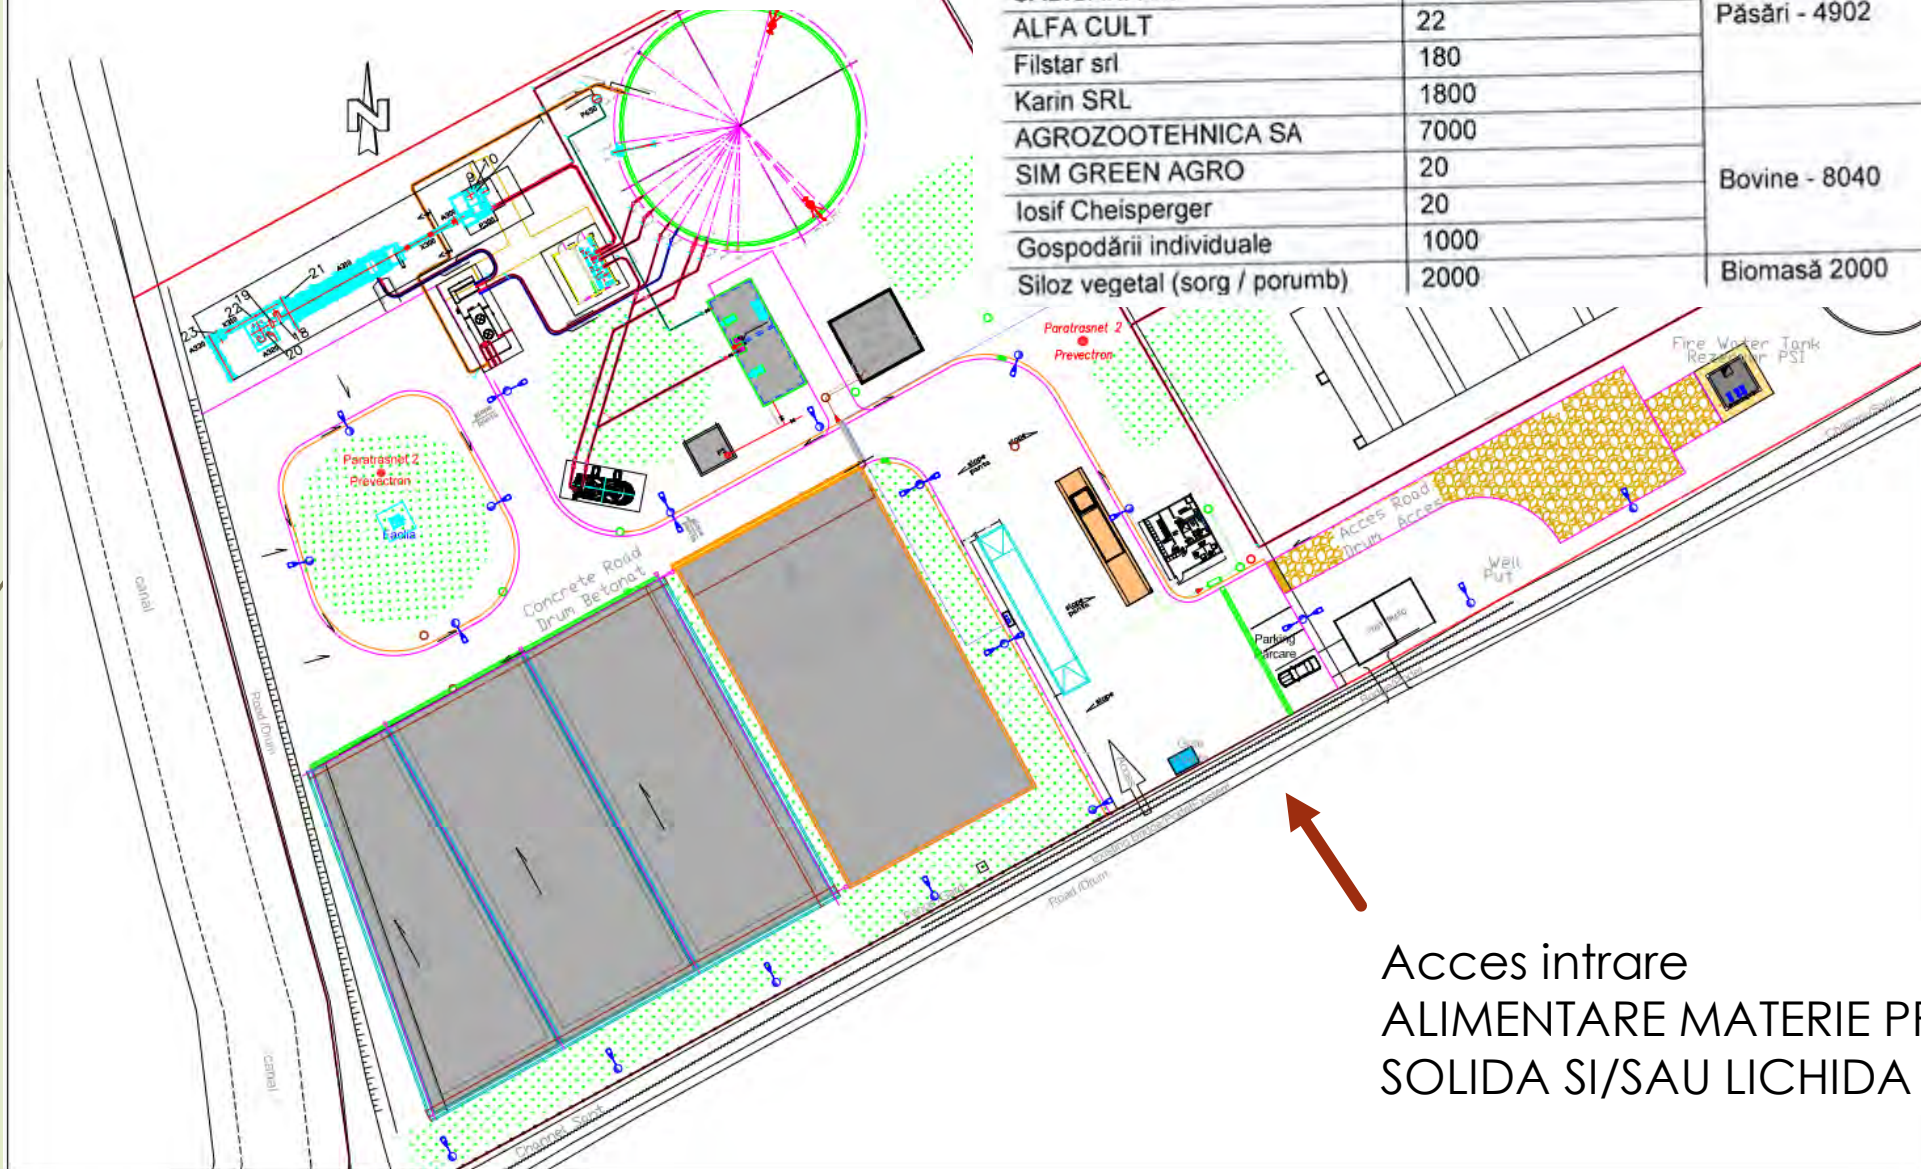


Acces intrare
ALIMENTARE MATERIE PRIMA
SOLIDA SI/SAU LICHIDA

Plan de situatie

ALIMENTAREA CU MATERIE PRIMA

Proces: CANTARIRE

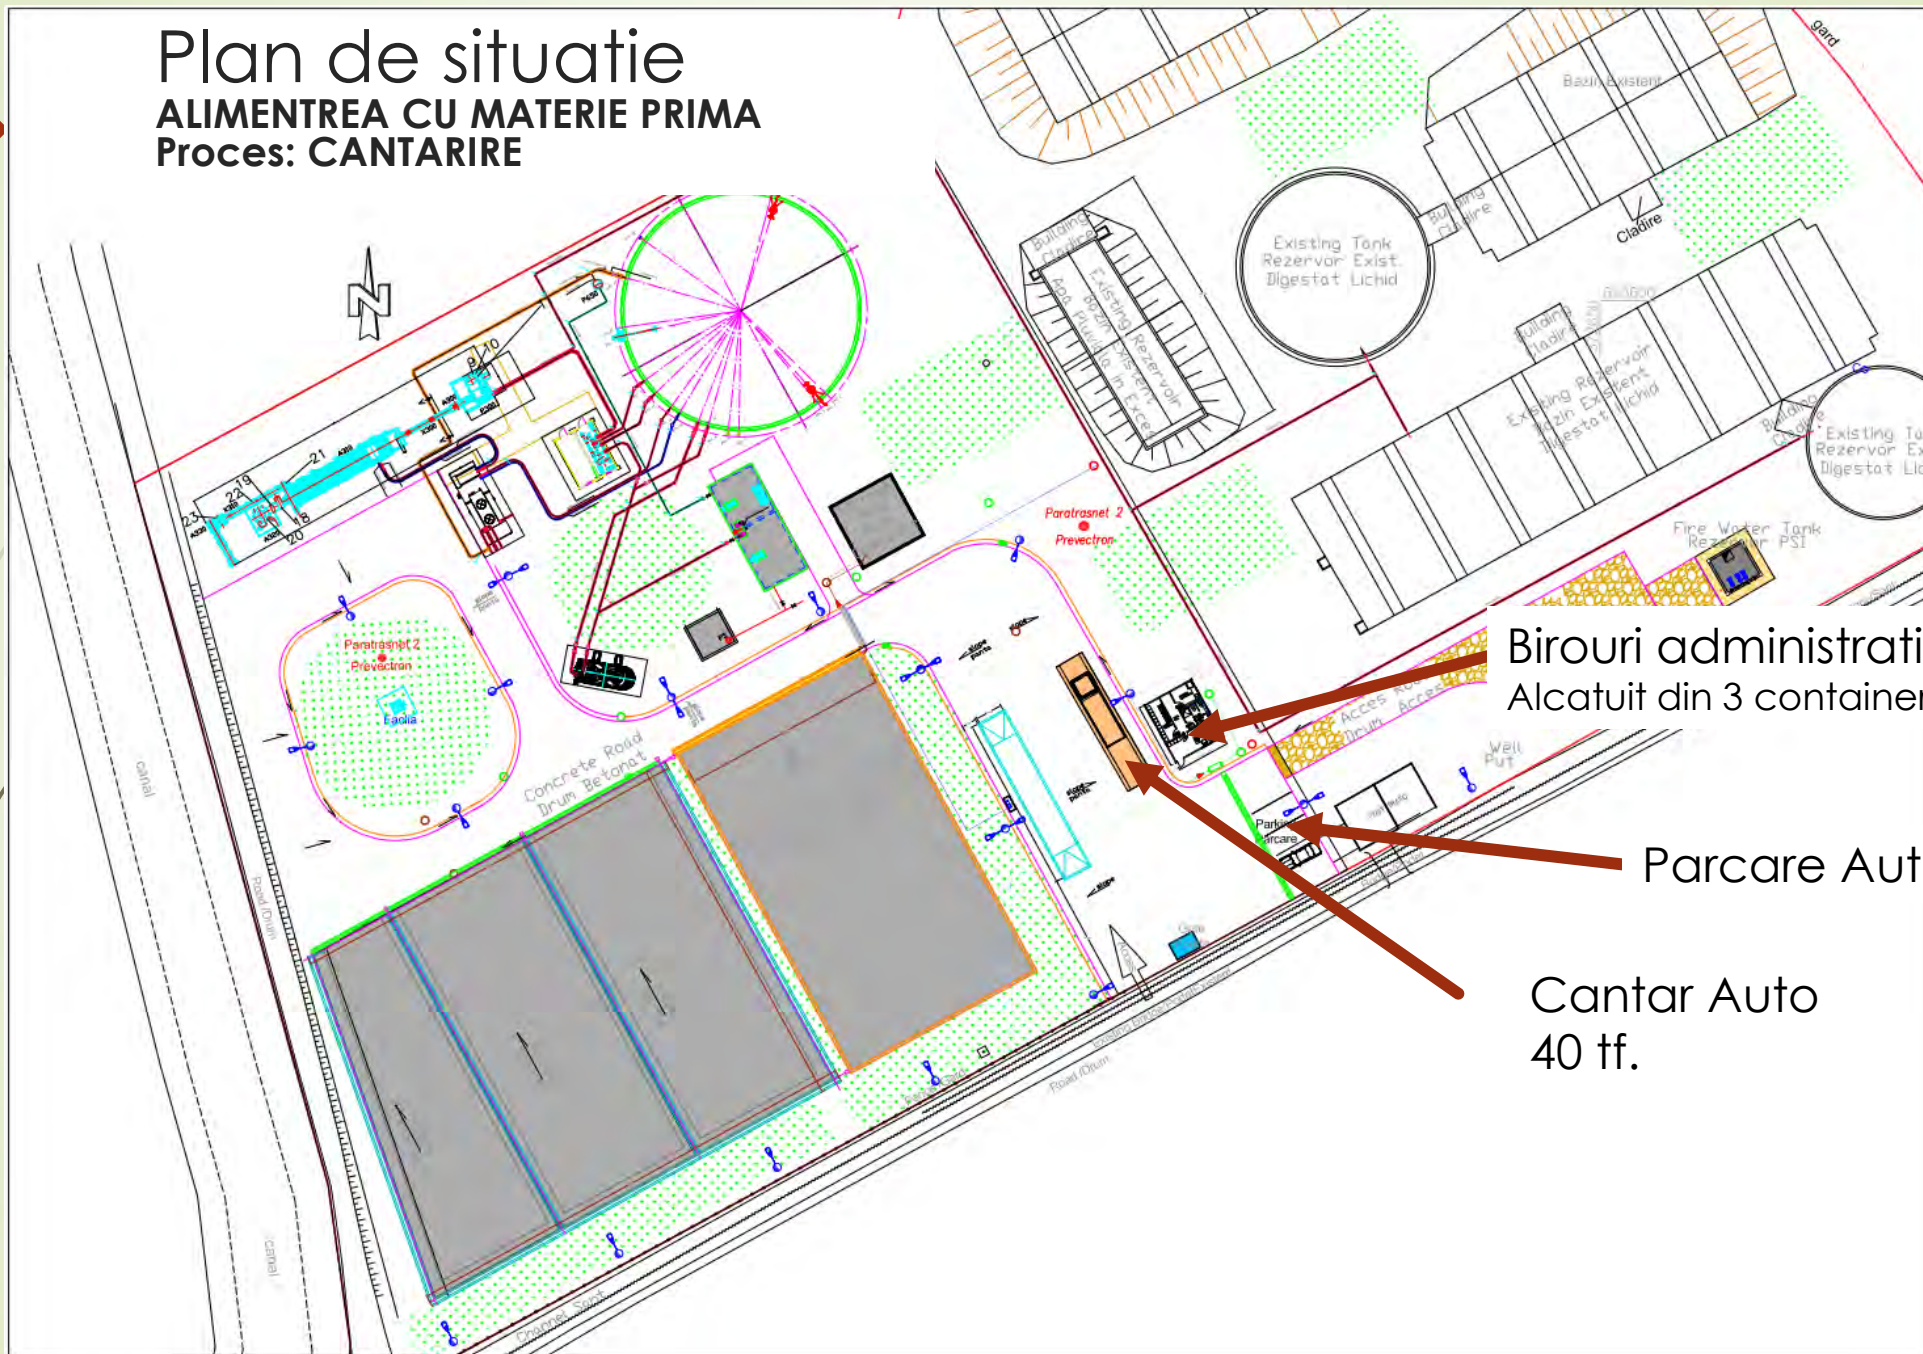

Birouri administrative
Alcatuit din 3 containere modulare

Parcare Auto

Cantar Auto
40 tf.

POZE


ALIMENTREA CU MATERIE PRIMA

Proces: CANTARIRE & CLADIRE ADMINISTRATIVA



ALIMENTAREA CU MATERIE PRIMA

Proces: UMLEREA PLATFORMELOR DE STOCARE SI DEPOZITARE
MATERIEI PRIME SOLIDE
ALIMENTAREA BAZINULUI DE DEJECTII LICHIDE

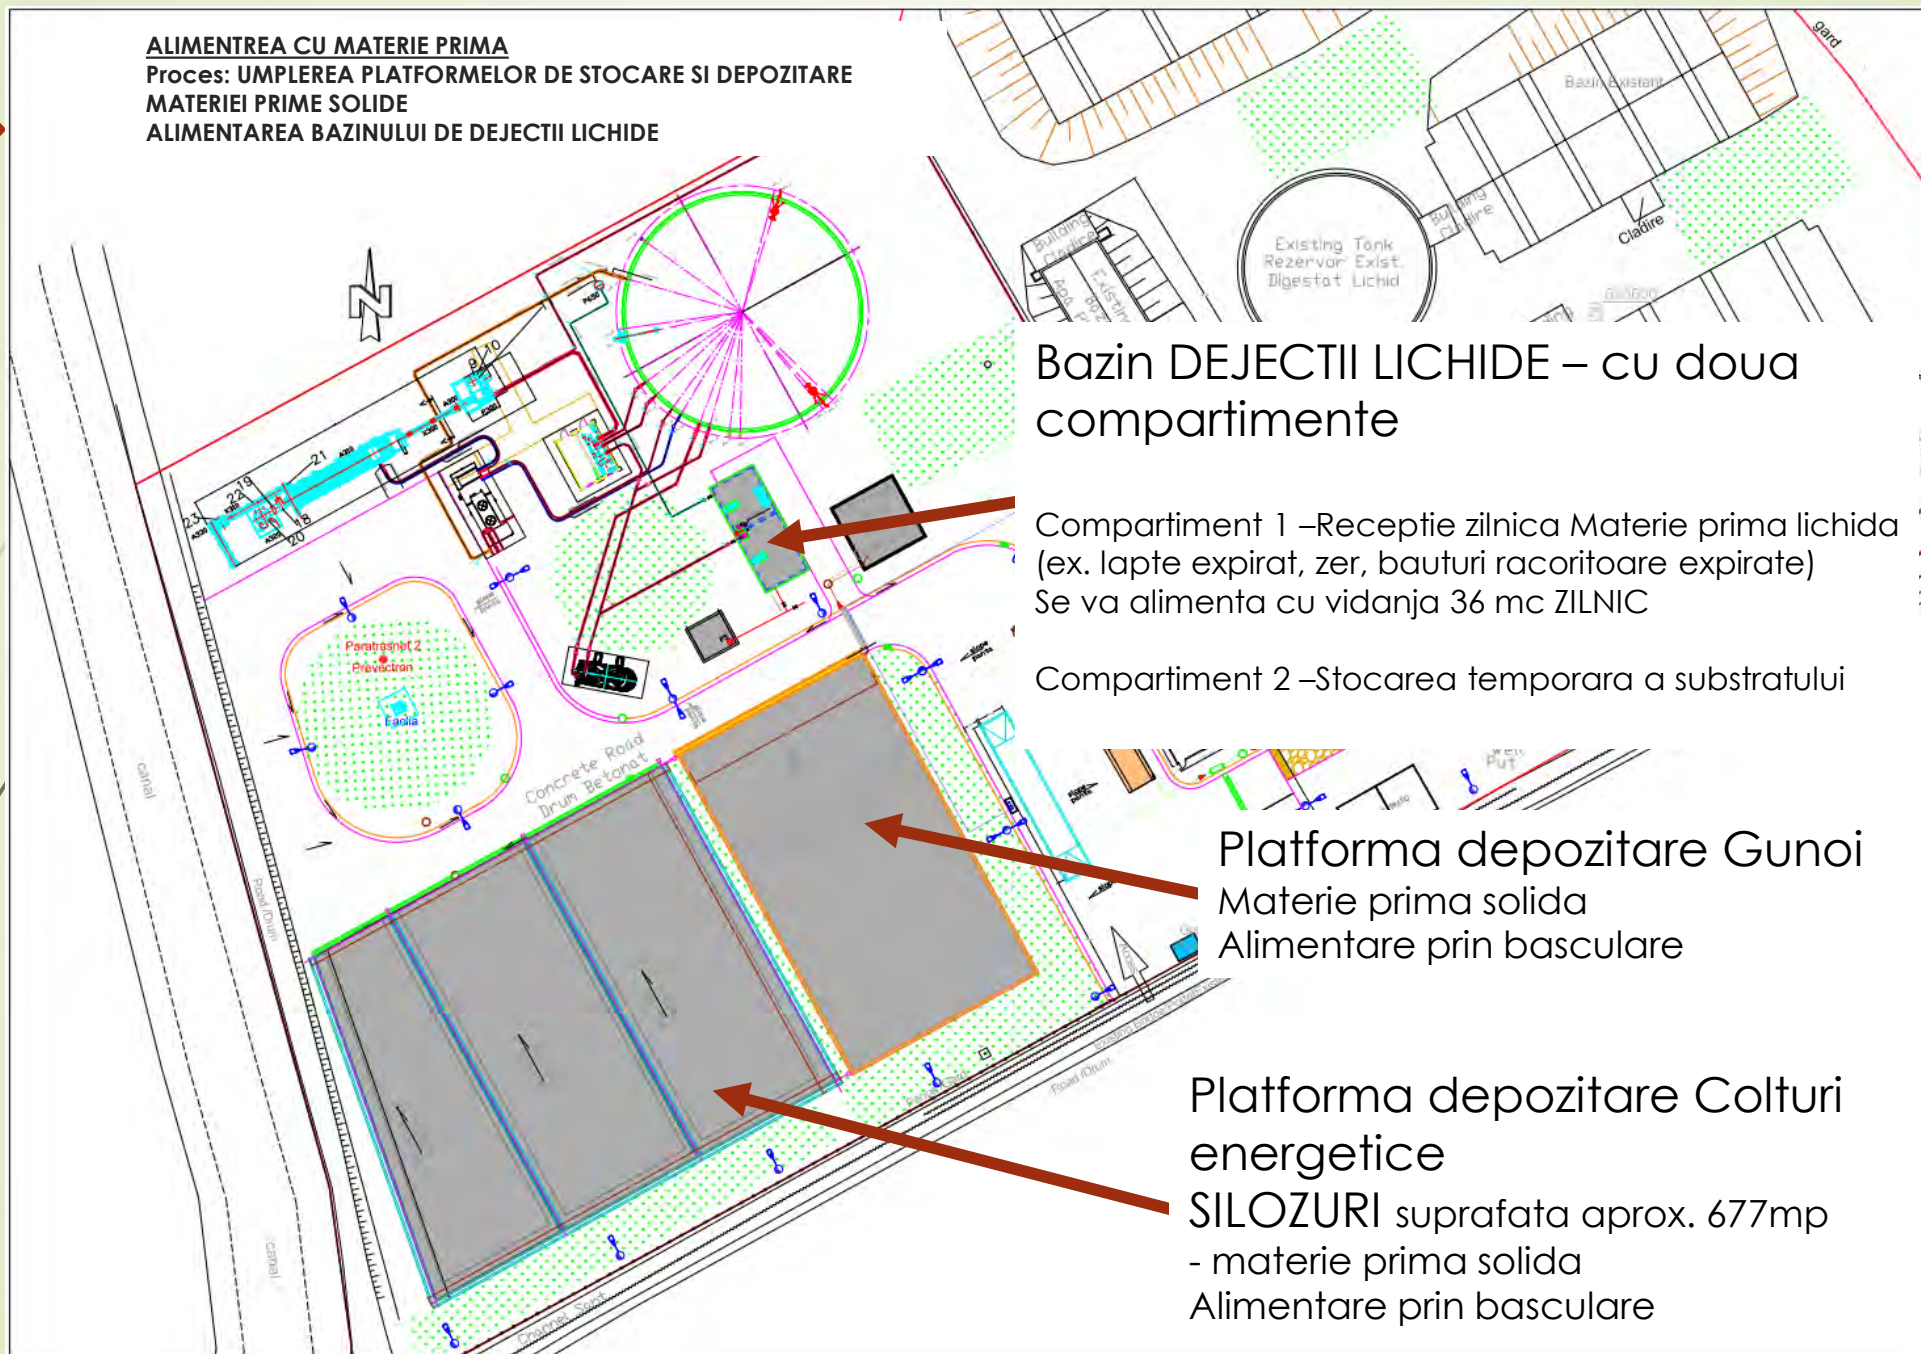

Bazin DEJECTII LICHIDE – cu doua compartimente

Compartiment 1 –Receptie zilnica Materie prima lichida (ex. lapte expirat, zer, bauturi racoritoare expirate)
Se va alimenta cu vidanja 36 mc ZILNIC


Compartiment 2 –Stocarea temporara a substratului

Platforma depozitare Gunoi
Materie prima solida
Alimentare prin basculare

Platforma depozitare Colturi energetice
SILOZURI suprafata aprox. 677mp
- materie prima solida
Alimentare prin basculare

POZE

PLATFORMELOR DE STOCARE SI DEPOZITARE MATERIEI PRIME SOLIDE

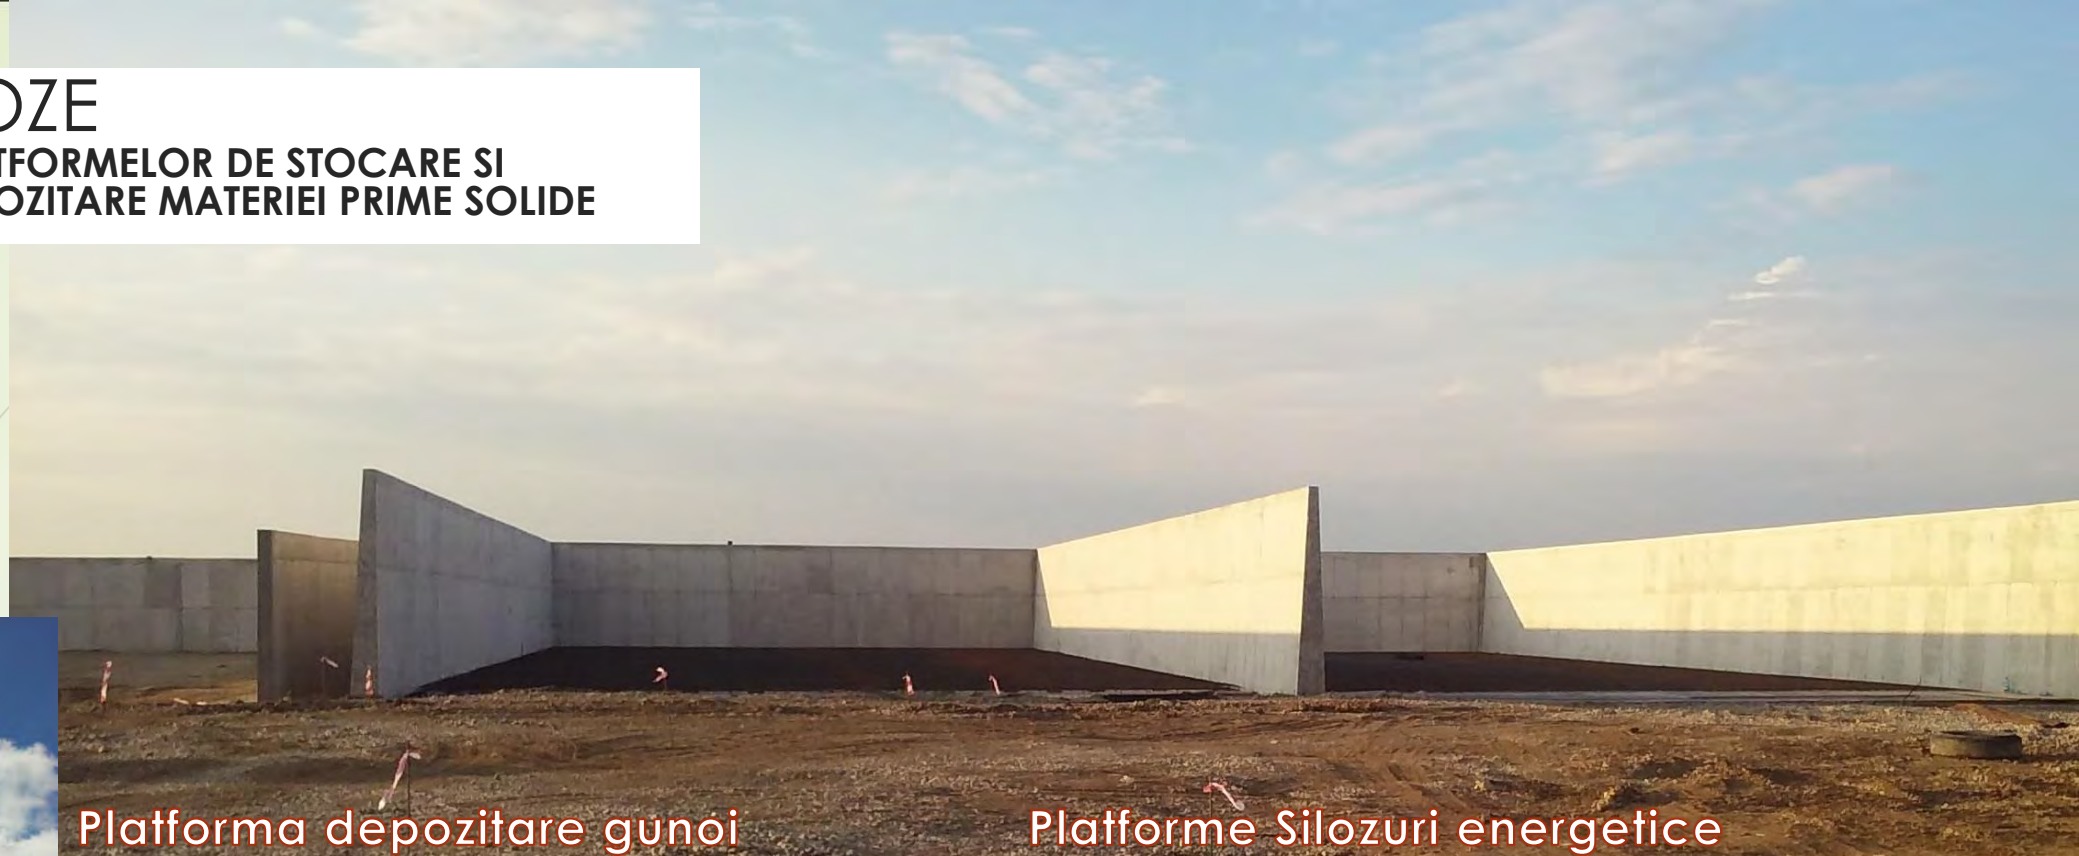

Platforma depozitare gunoi

Platforme Silozuri energetice



Bazin dejectii lichide



POZE

AMESTECAREA MATERIEI PRIME LICHIDA-SOLIDA
PENTRU A PUTEA FI INTRODUSA IN SISTEMUL DE
POMPARE



ALIMENTATOR SOLIDE 40mc



Pompa BIOMIX



Macerator

FLUX TEHNOLOGIC

Proces: Alimentarea cu substrat a DIGESTORULUI


CAMERA DE POMPARE

Proces: FLUX TEHNOLOGIC -
POMPARE

Zona care va gestiona
amestecul substratului pentru
a fi introdus in DIGESTOR

SISTEM DE ALIMENTARE DIGESTOR

Proces: ALIMENTAREA DIGESTORULUI
Alimentarea cu substrat

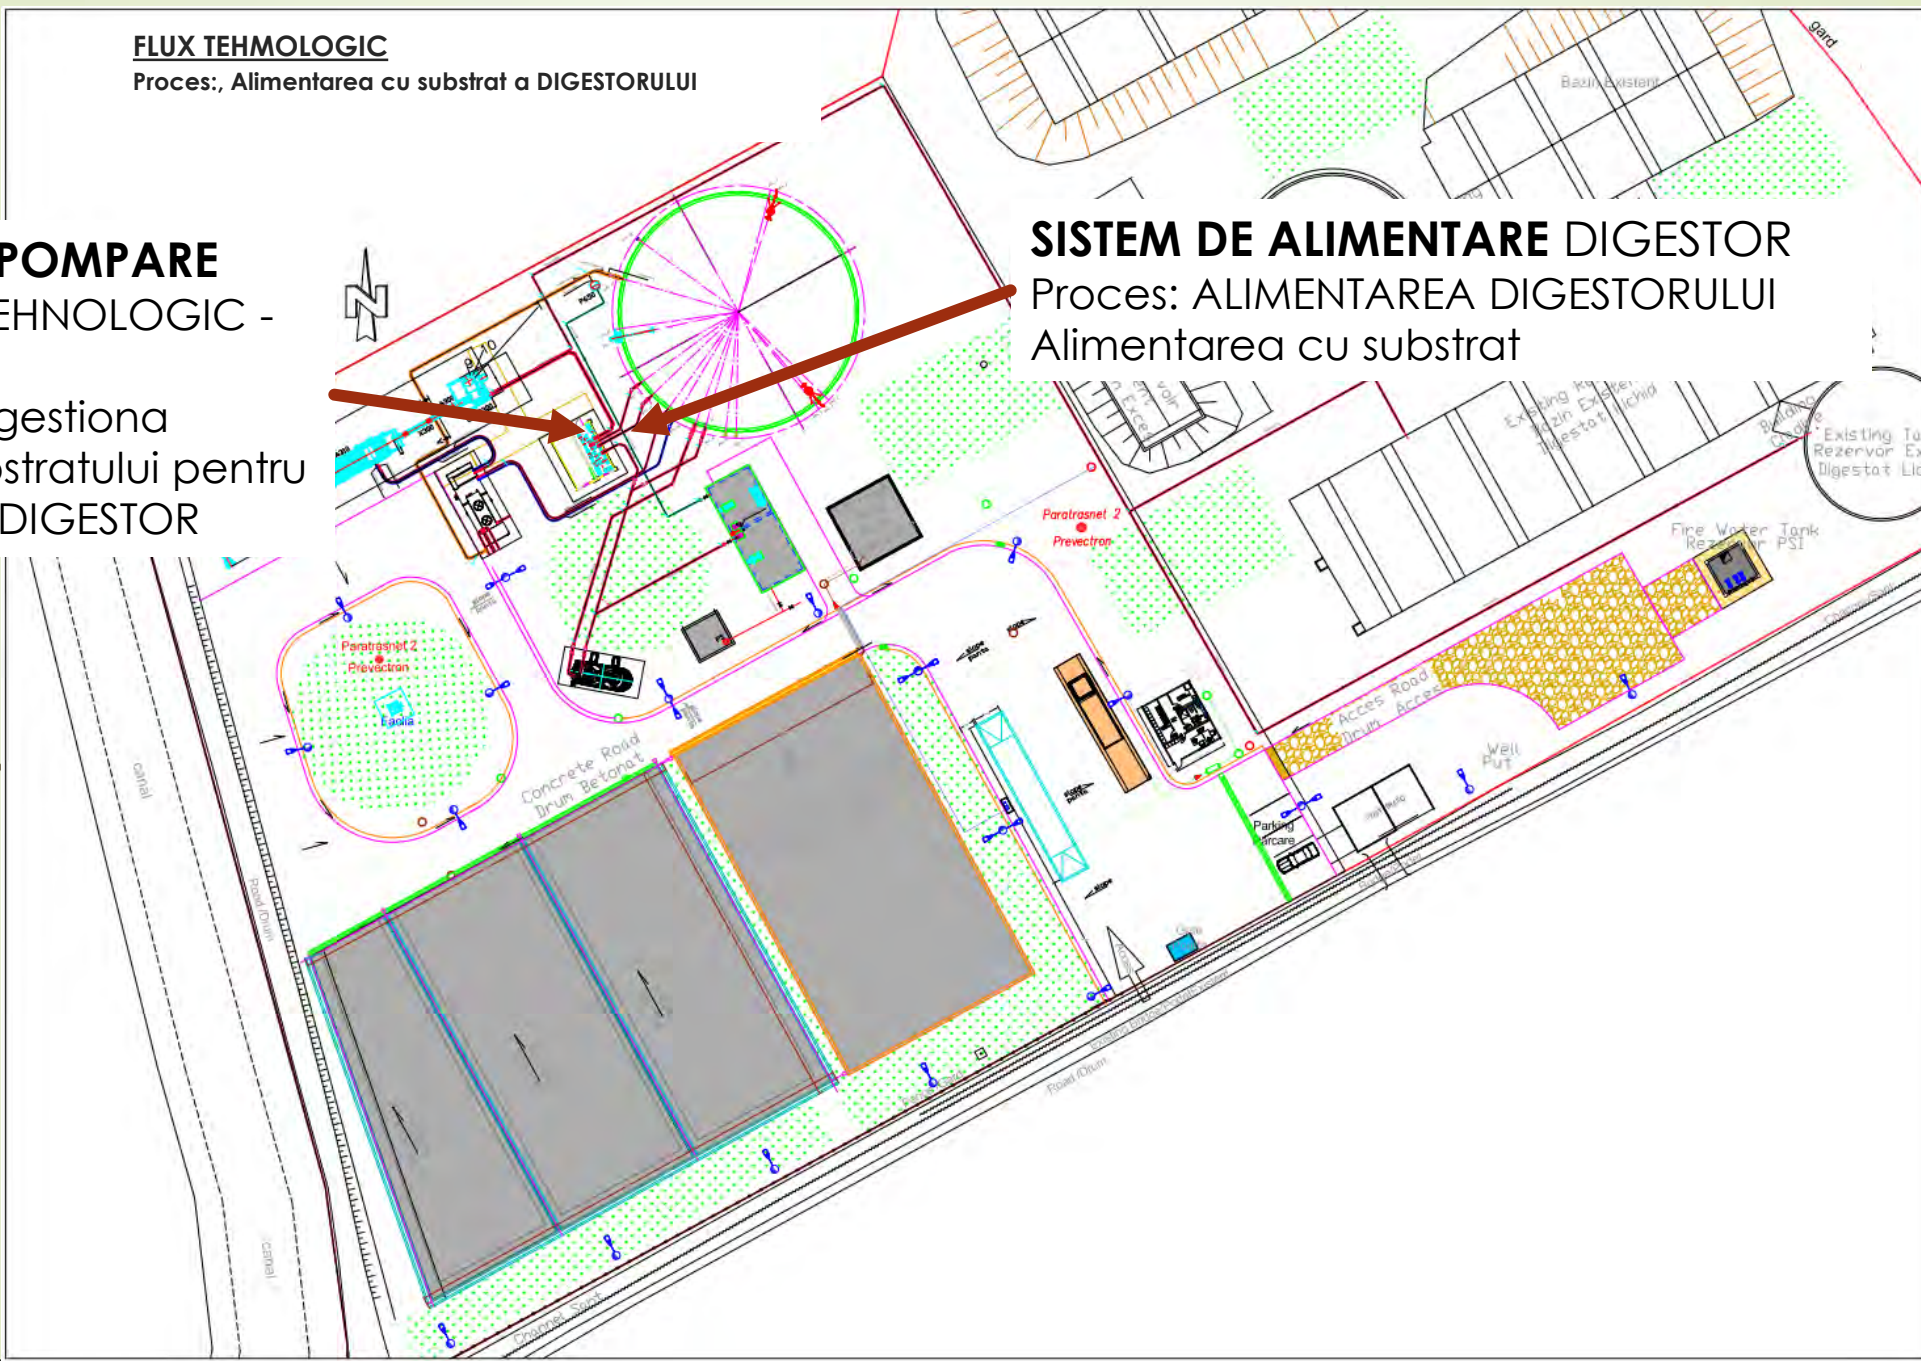

POZE

AMESTECAREA MATERIEI PRIME LICHIDA-SOLIDA
PENTRU A PUTEA FI INTRODUSA IN SISTEMUL DE
POMPARE



CAMERA DE POMPARE




CABINA PAZNIC



FLUX TEHMOLOGIC

Proces: FERMENTATIA ANAEROBA (in absenta oxigenului)

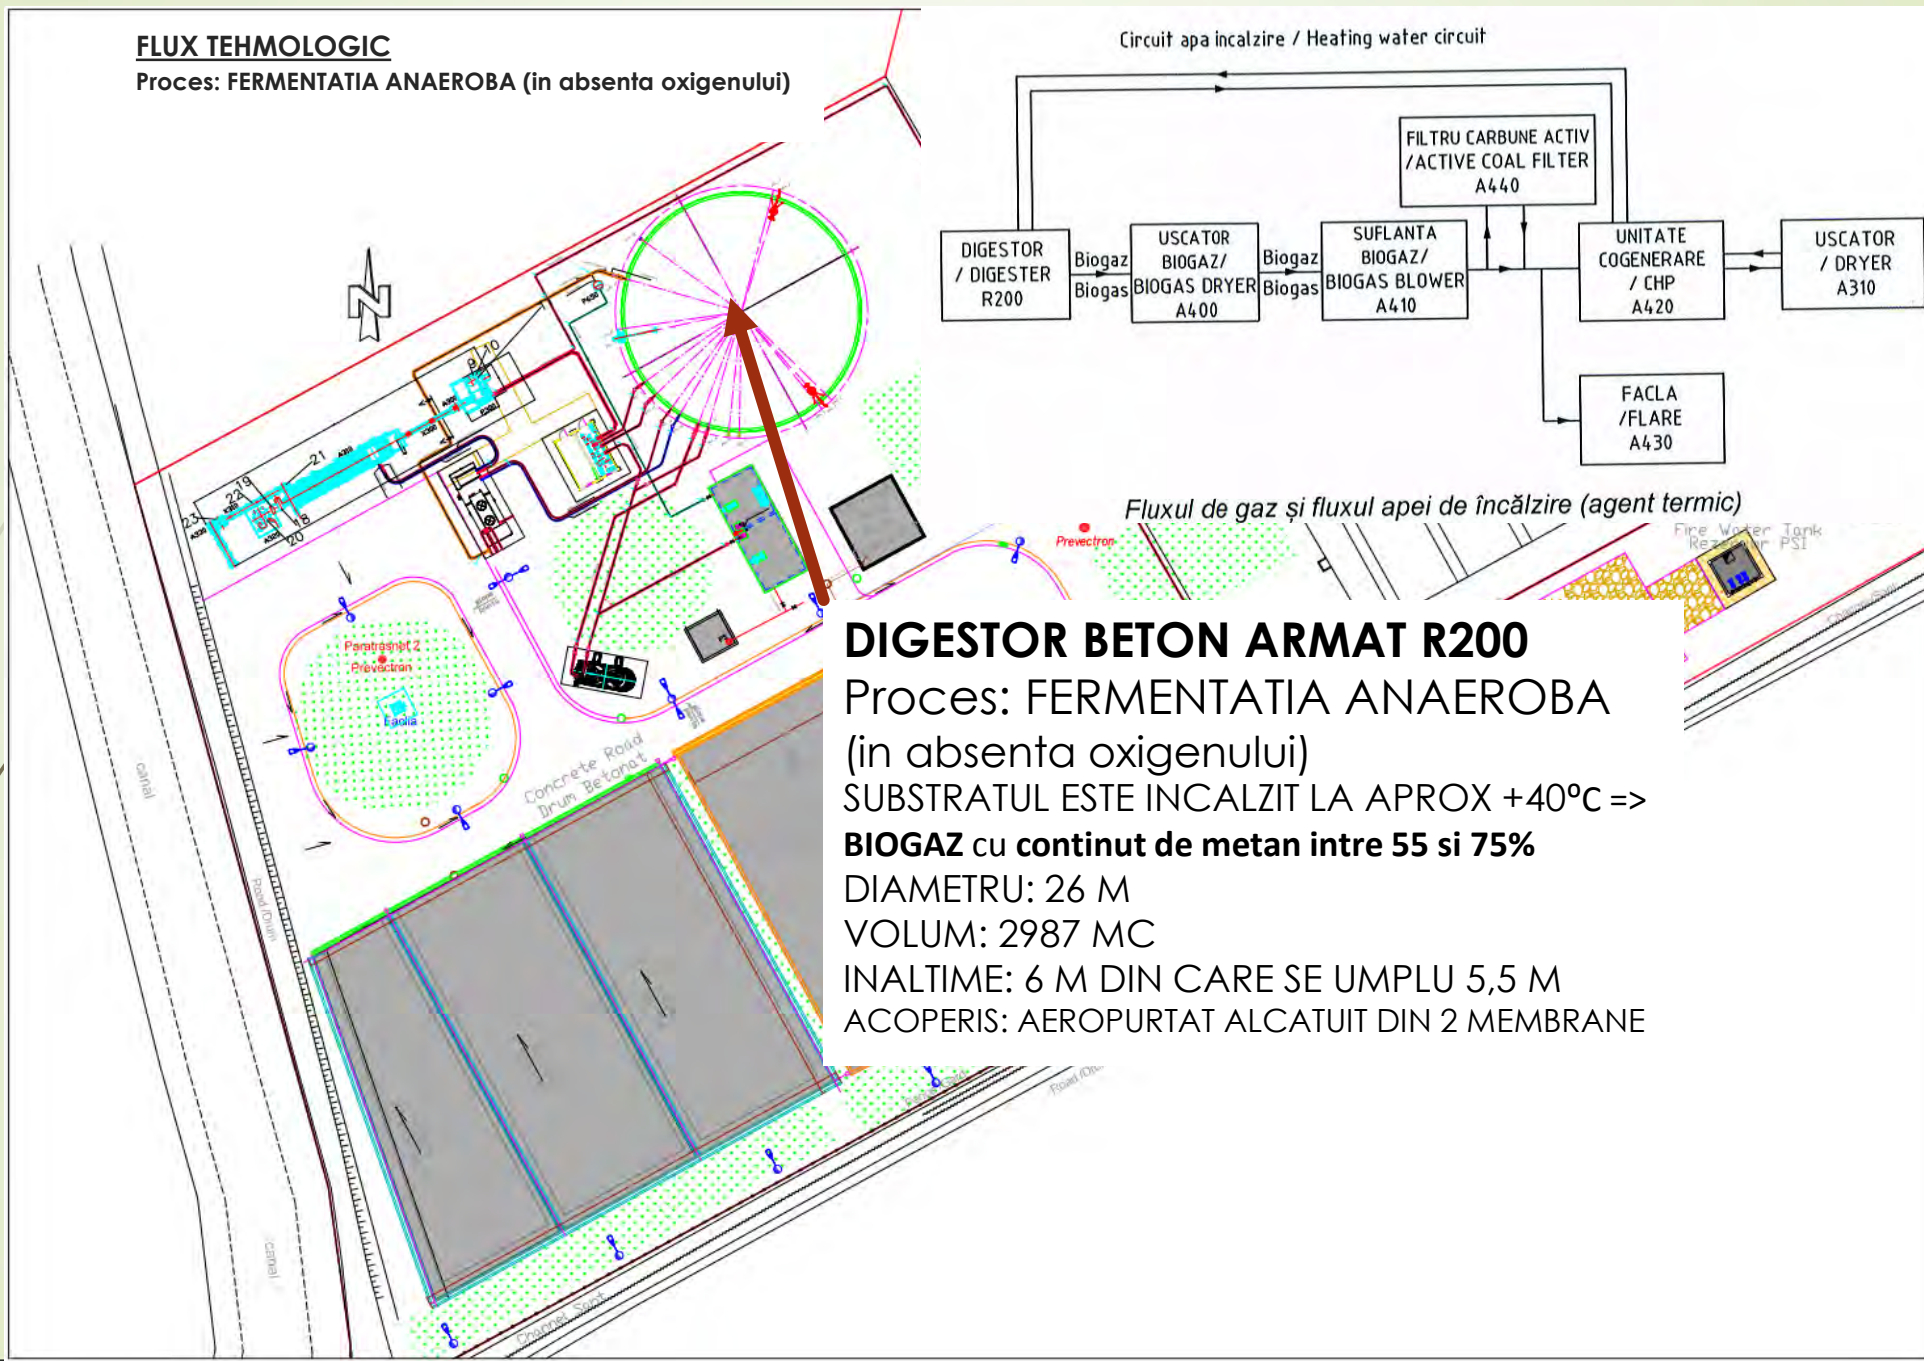

DIGESTOR BETON ARMAT R200

Proces: FERMENTATIA ANAEROBA

(in absenta oxigenului)

SUBSTRATUL ESTE INCALZIT LA APROX +40°C =>

BIOGAZ cu **continut de metan intre 55 si 75%**

DIAMETRU: 26 M

VOLUM: 2987 MC

INALTIME: 6 M DIN CARE SE UMPLU 5,5 M

ACOPERIS: AEROPURTAT ALCATUIT DIN 2 MEMBRANE



INTERIOR DIGESTOR



PLATFORMA
DE VIZITARE

POZE
DIGESTOR
BETON
ARMAT R200
Proces:
FERMENTATIA
ANAEROBA
(in absenta
oxigenului)



DIGESTOR



TERMOIZOLARE
DIGESTOR

POZE

INSTALATIE DE COGENERARE A420

Proces: COLECTAREA BIOGAZULUI SI TRANSPORTUL
ACESTUIA LA INSTALATIA DE COGENERARE CHP

ELECTRICA: 370 kW

Termica: 424 kW




CONTAINER CHP – GAS MOTOR & GENERATOR



FACLA

FLUX TEHMOLOGIC

Proces: in cazul defectiunii la CHP biogazul generat va fi consumat prin ardere

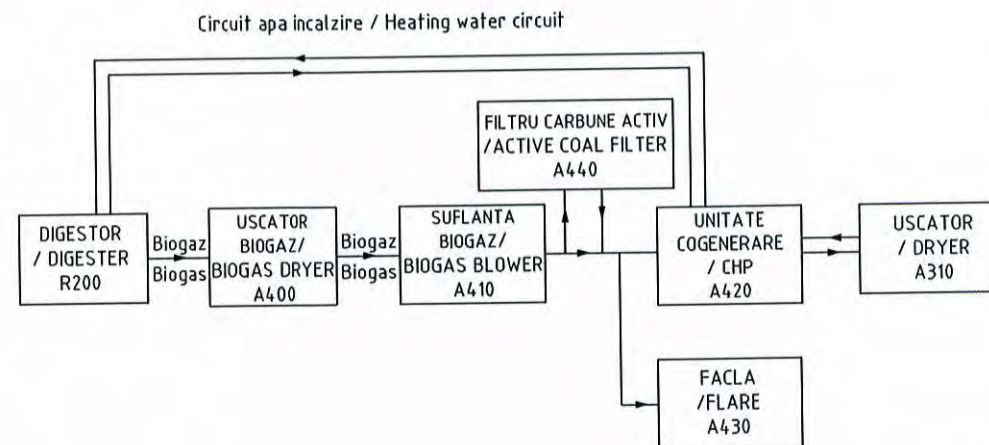

Fluxul de gaz și fluxul apei de încălzire (agent termic)

FACLA A430 – INSTALATIE DE ARDERE

Proces: in cazul defectiunii la CHP biogazul generat va fi consumat prin ardere

Parametrii tehnici și funcționali.

Capacitate ardere biogaz: 200 m³/h (35-60 % CH₄ - 40-65 % CO₂; presiune 50-80 mbarg);
Capacitate maximă de ardere: 300 m³/h.
Putere calorifică 5,5 kWh/m³; Putere maximă flacăra 1650 kW; Temperatura gazelor evacuate aprox. 800°C; Conexiune gaz DN65; Înălțime (de la bază) 5500 mm; Diametru tub faclă 600 mm (exterior); Lungime tub faclă 1500 mm.

INSTALATIE DE SEPARARE

Proces: are loc separarea DIGESTATULUI
in faza SOLIDA-LICGHIDA




BANDA TRANSPORT
SEPARATOR-USCATOR

INSTALATIE DE SEPARARE

FLUX TEHMOLOGIC

Proces: USCAREA DIGESTATULUI in faza SOLIDA

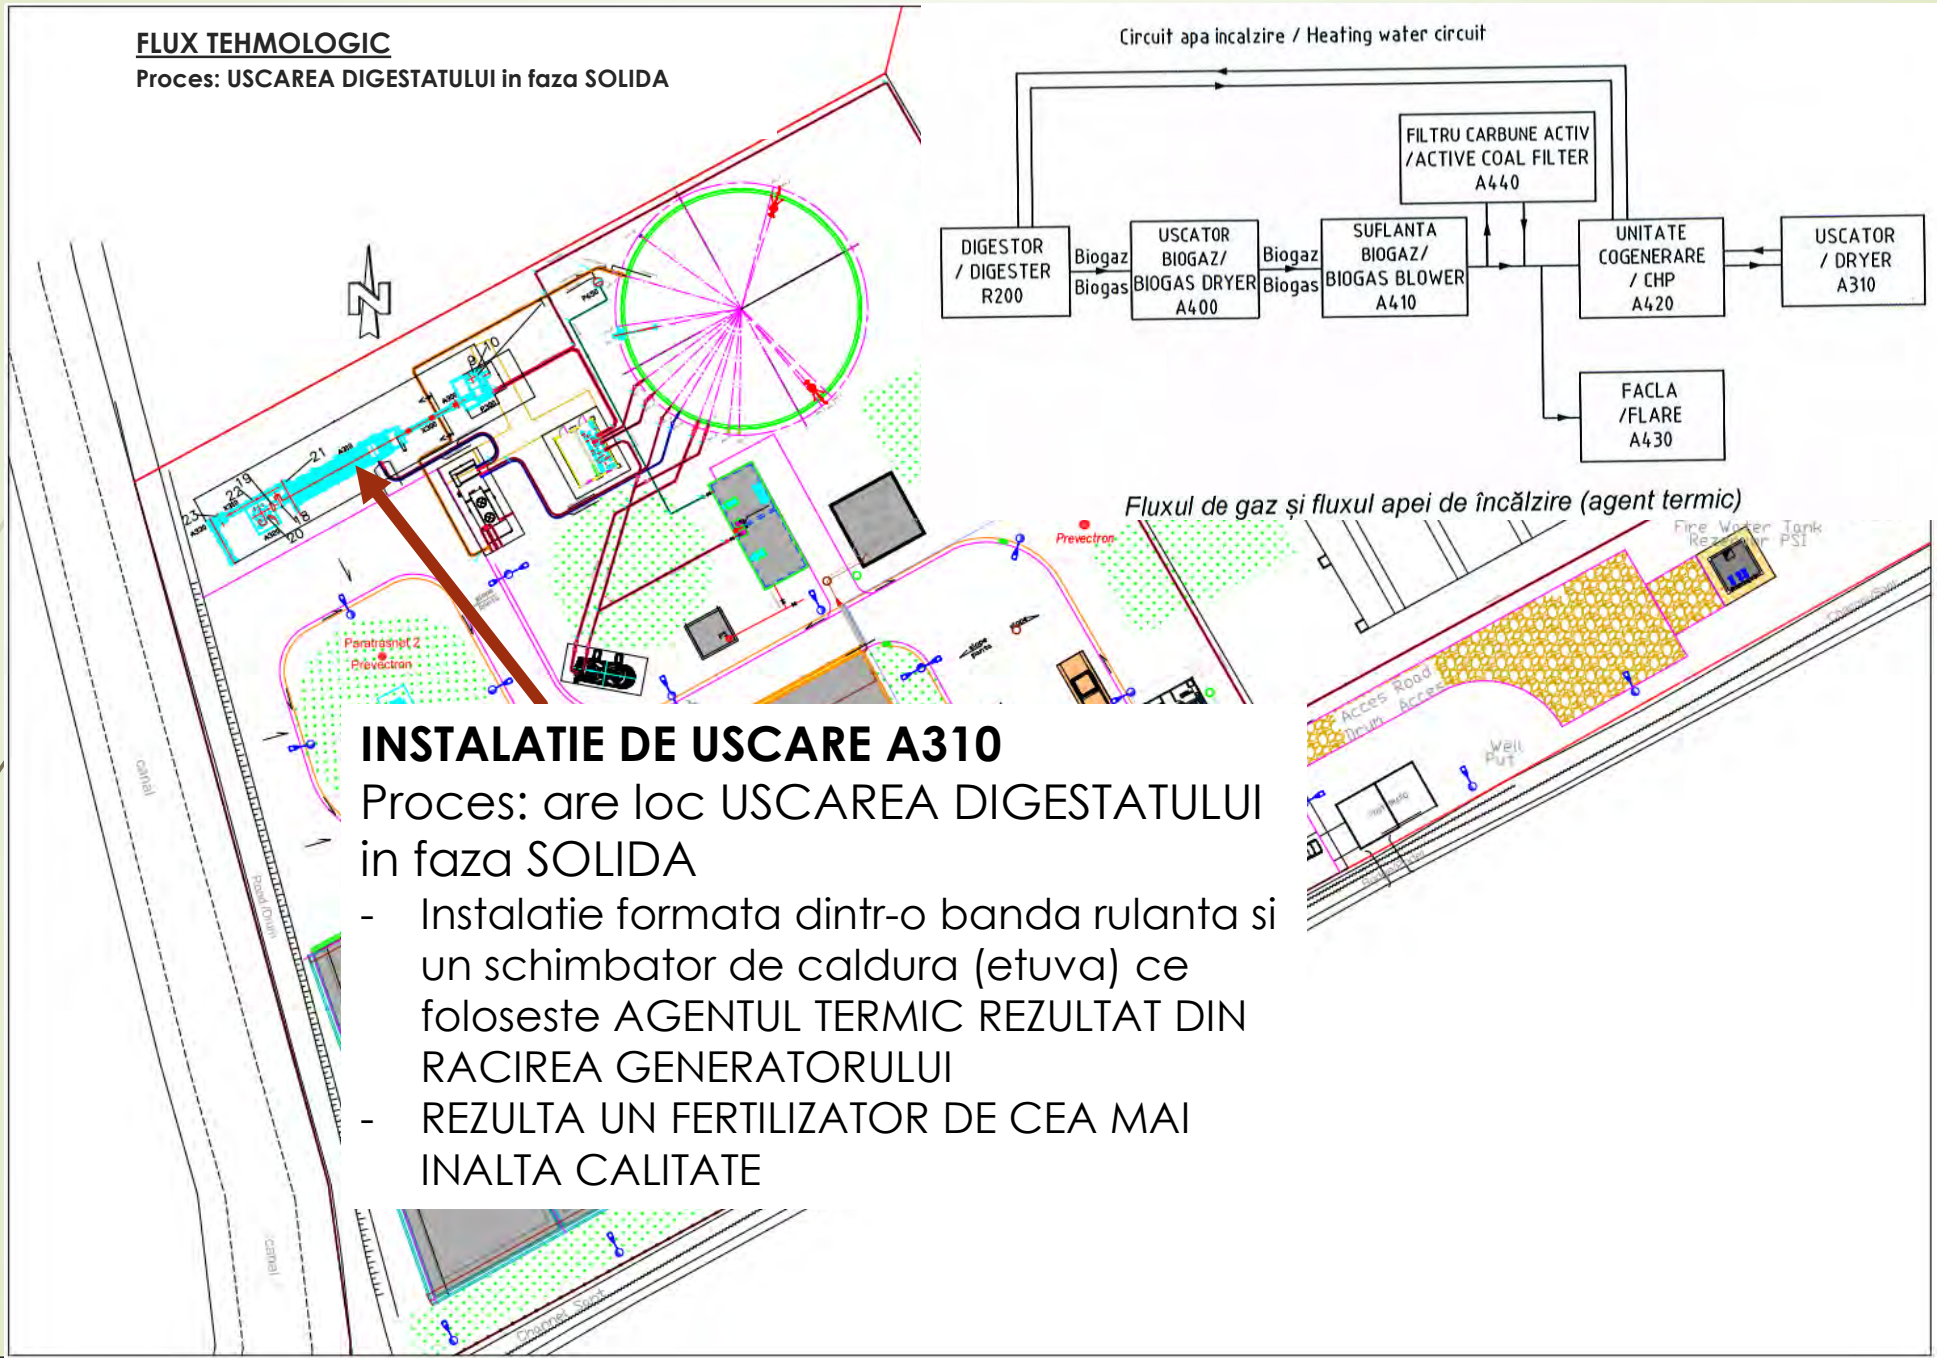

INSTALATIE DE USCARE A310

Proces: are loc USCAREA DIGESTATULUI in faza SOLIDA

- Instalatie formata dintr-o banda rulanta si un schimbator de caldura (etuva) ce foloseste AGENTUL TERMIC REZULTAT DIN RACIREA GENERATORULUI
- REZULTA UN FERTILIZATOR DE CEA MAI INALTA CALITATE

INSTALATIE DE USCARE

Proces: are loc USCAREA DIGESTATULUI in faza SOLIDA

INSTALATIE DE
SEPARARE


INSTALATIE DE USCARE

BANDA TRANSPORT
INCLINAT



FLUX TEHMOLOGIC

Proces: AMBALAREA SI INSACUIREA DIGESTATULUI USCAT
ANTERIOR

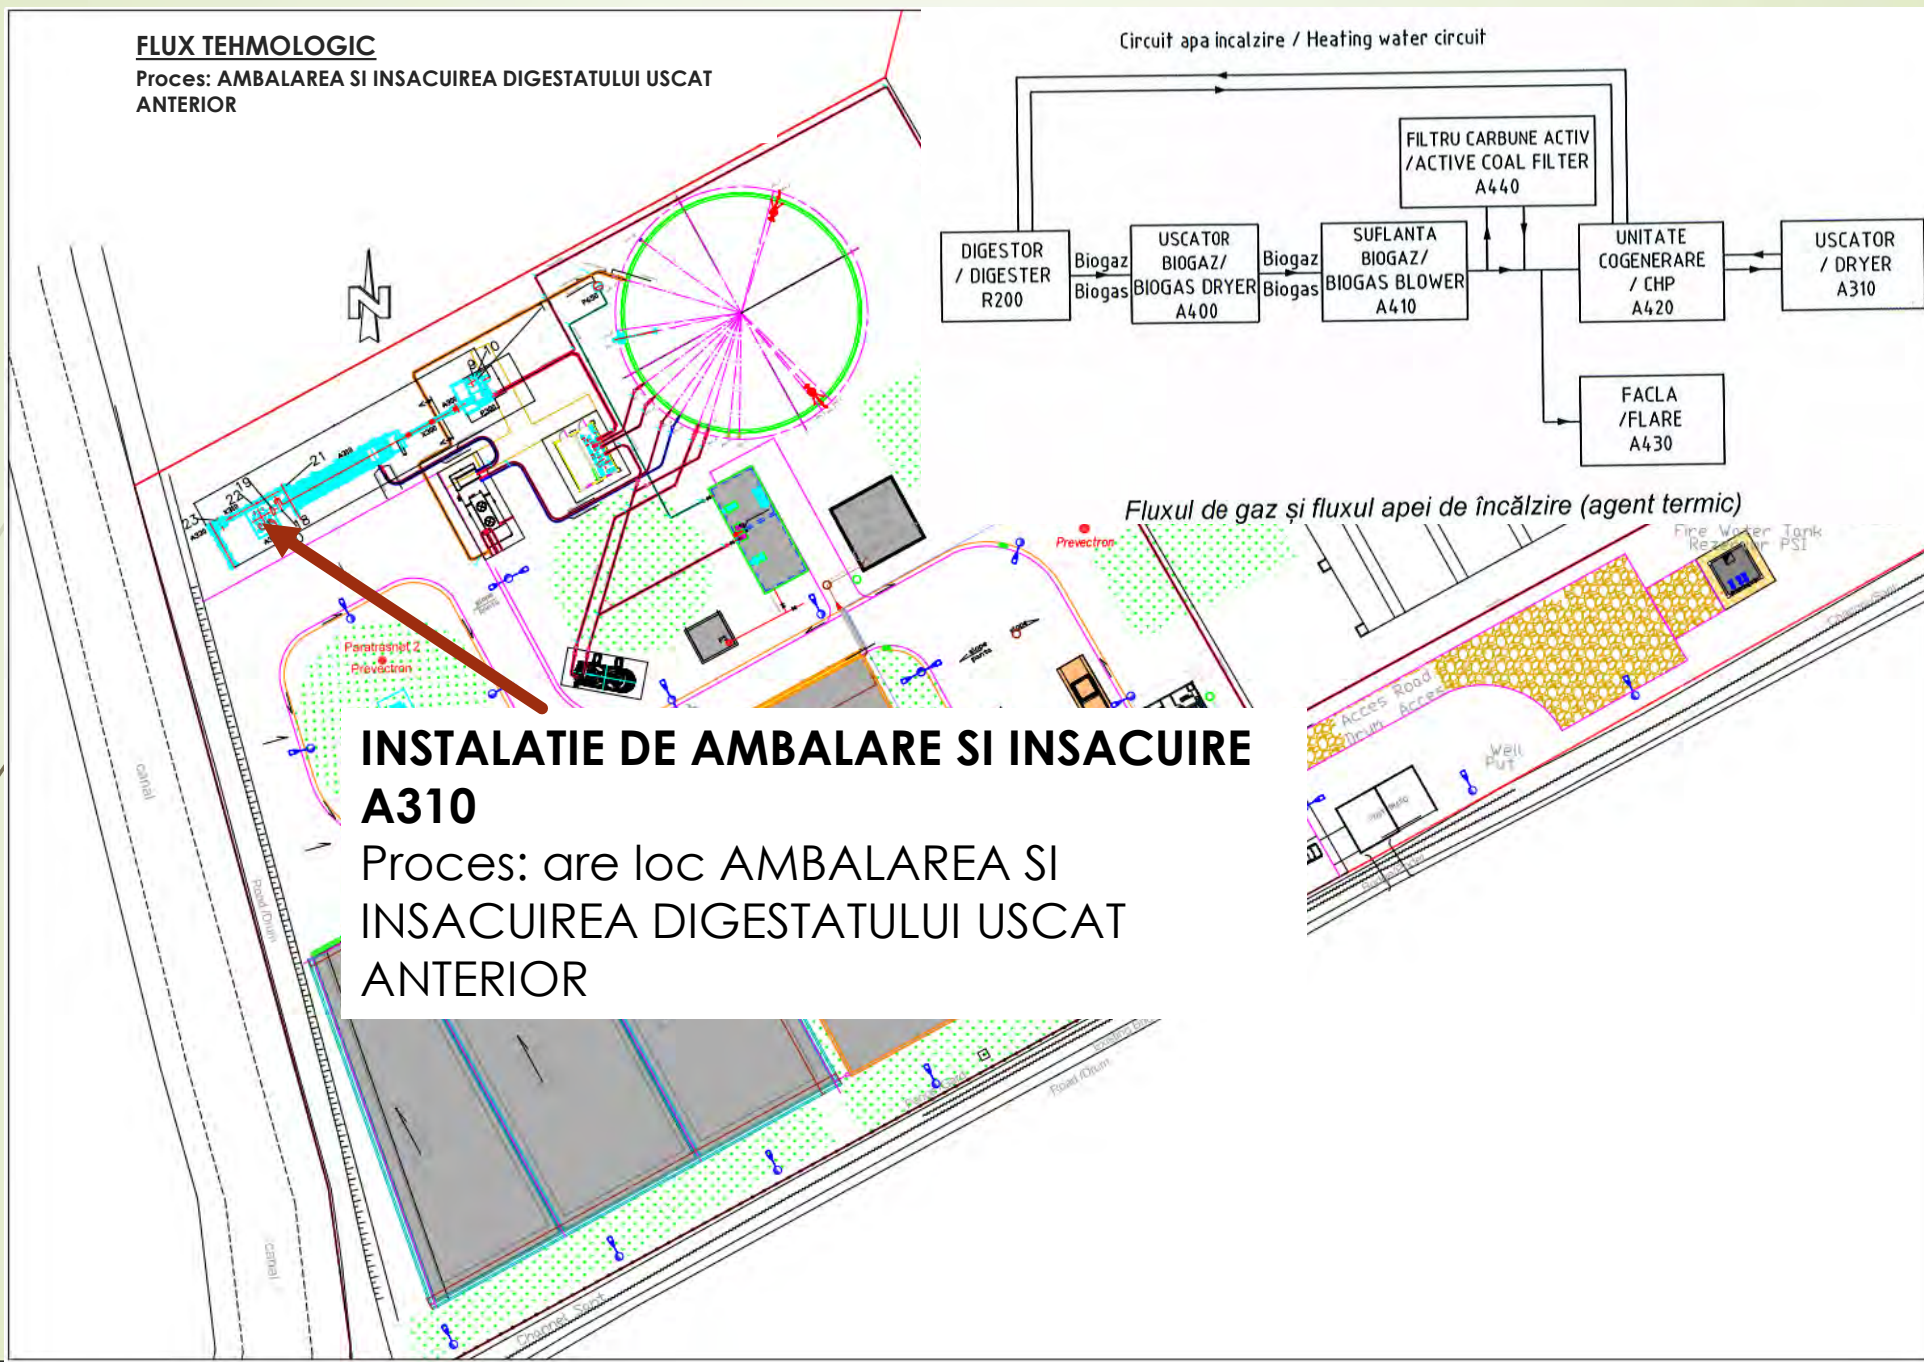

INSTALATIE DE AMBALARE SI INSACUIRE A310

Proces: are loc AMBALAREA SI
INSACUIREA DIGESTATULUI USCAT
ANTERIOR

INSTALATIE DE AMBALARE

Proces: are loc AMBALAREA SI CANTARIREA
DIGESTATULUI in faza SOLIDA

INSTALATIE DE USCARE


BANDA TRANSPORT
INCLINAT

INSTALATIA DE AMBALARE



Proces: AUTOMATIZAREA ELECTRICA - PROCES

Proces: AUTOMATIZAREA ELECTRICA - PROCES

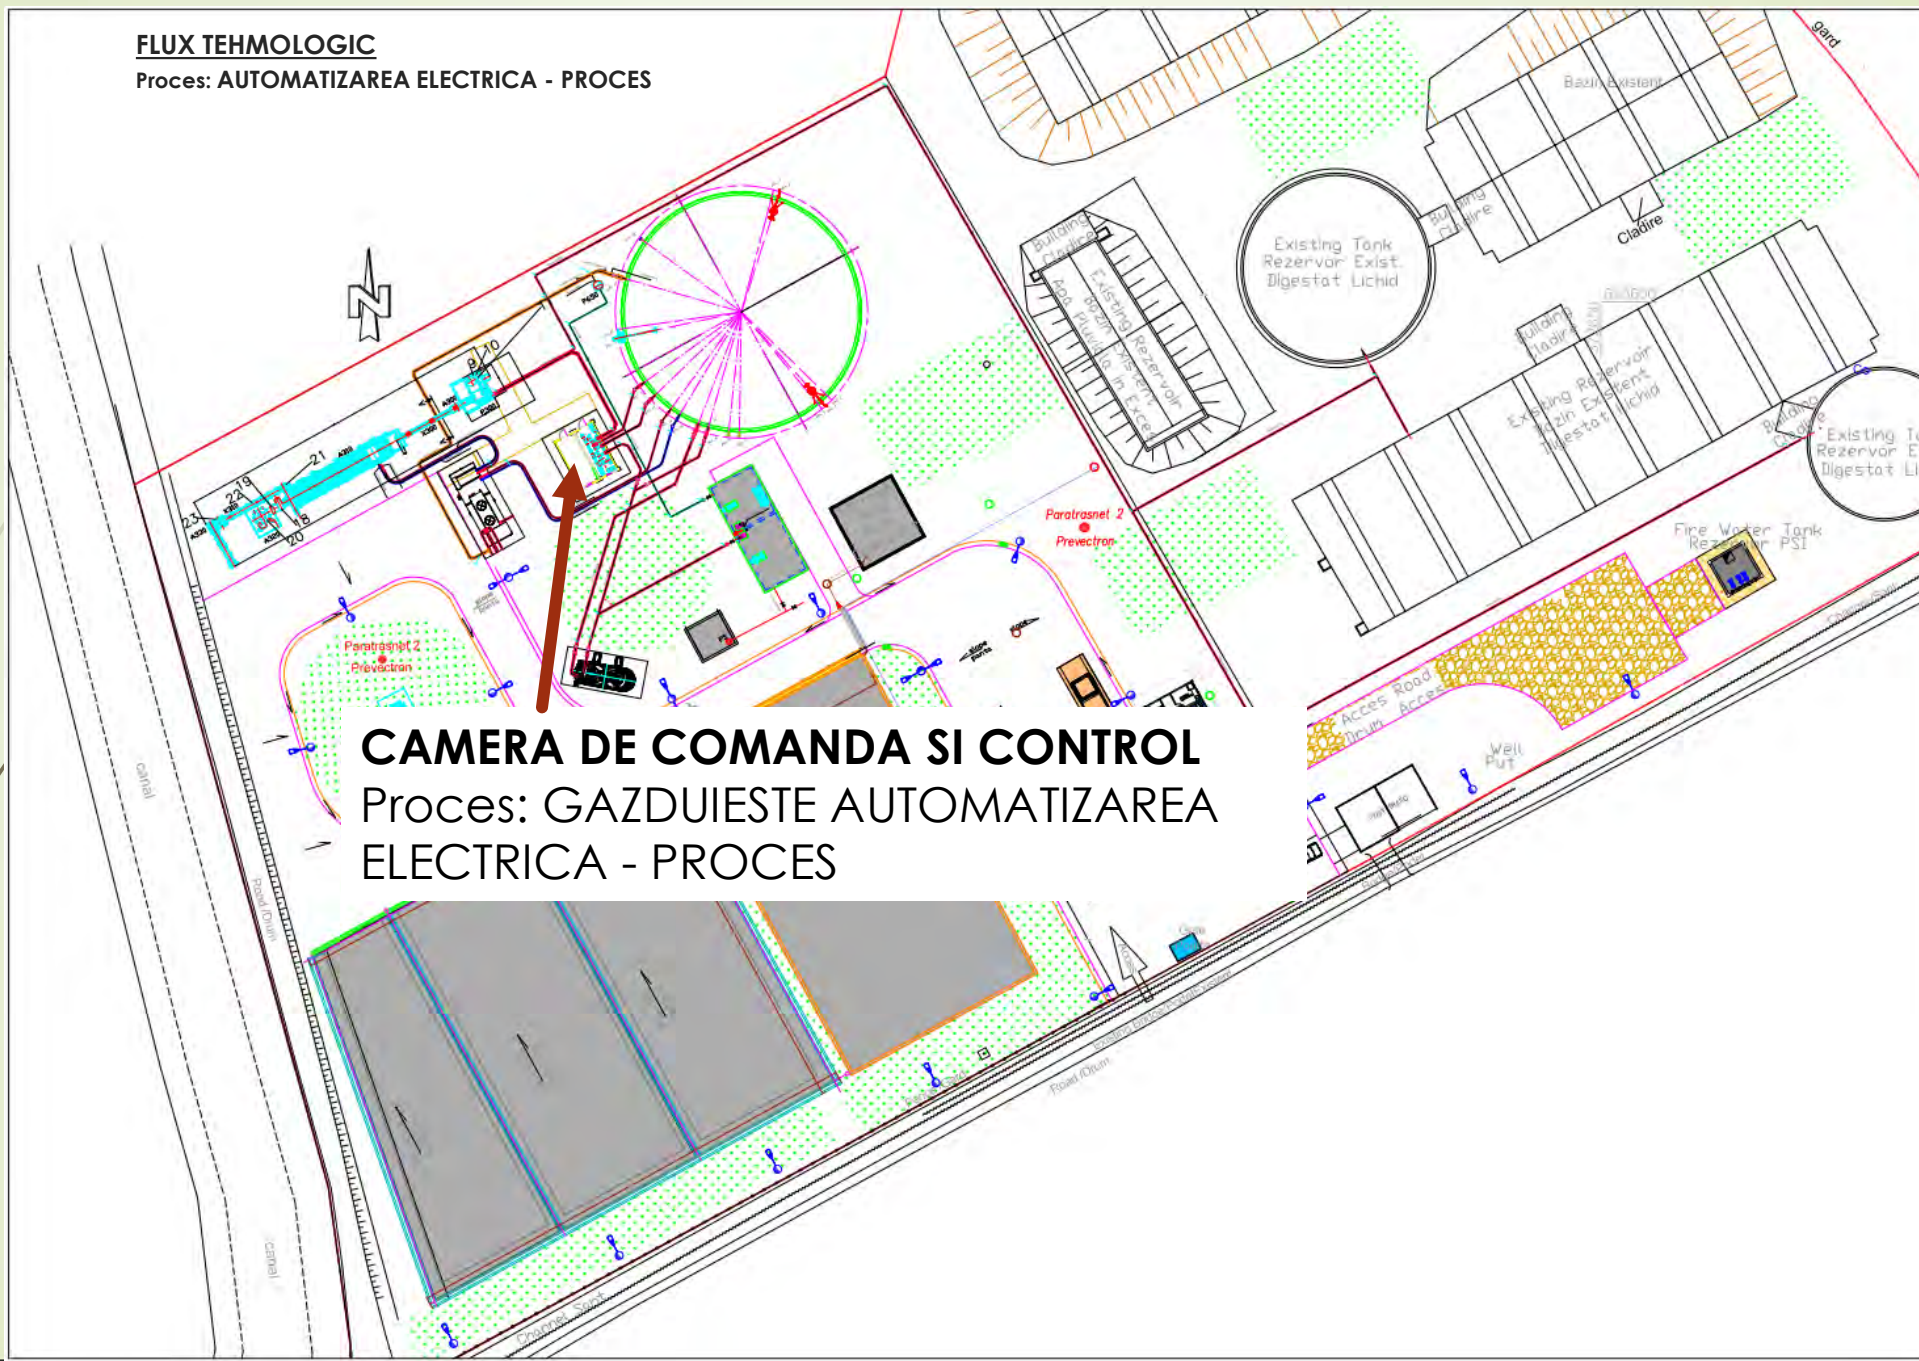

Proces: GAZDUIESTE AUTOMATIZAREA ELECTRICA - PROCES

Proces: GAZDUIESTE AUTOMATIZAREA ELECTRICA - PROCES

INSTALATIE DE AMBALARE

Proces: are loc AMBALAREA SI CANTARIREA
DIGESTATULUI in faza SOLIDA

CAMERA ELECTRICE

CAMERA POMPELOR

CAMERA MCC & POMPARE




UTILITATI ALIMENTARE CU APA

Proces: ASIGURAREA UTILITATILOR

BAZIN STOCARE APA POTABILA PSI

Proces:

- asigura retentia apei potabile
- adaposteste GRUP POMPARE HIDRANTI si HIDROFOR

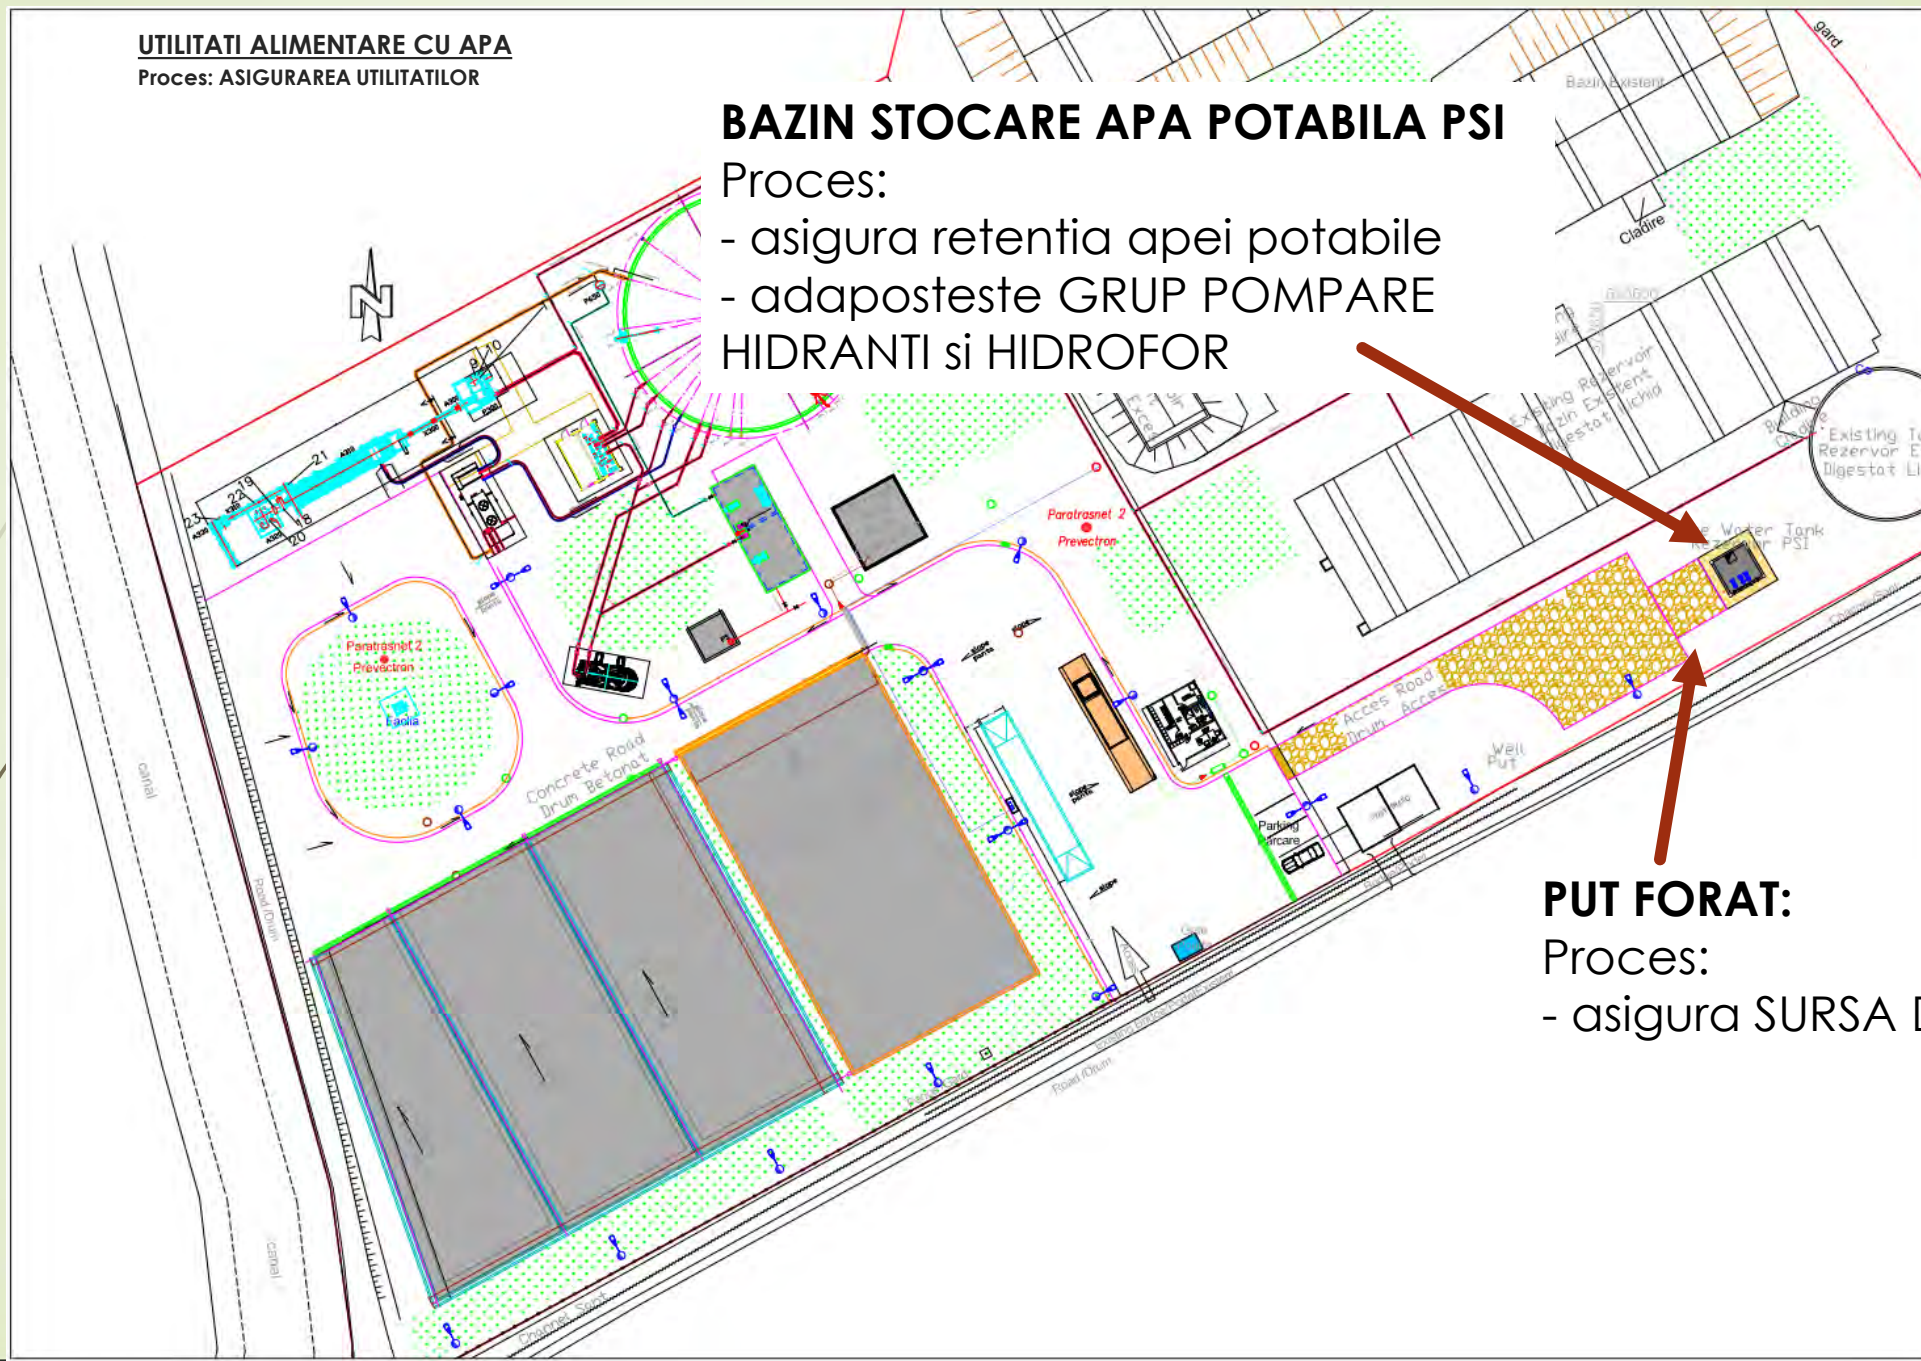

PUT FORAT:

Proces:

- asigura SURSA DE APA

BAZIN STOCARE APA POTABILA PSI


Proces: are loc AMBALAREA SI CANTARIREA DIGESTATULUI
in faza SOLIDA



ARMARE PLACA BAZIN P.S.I.

Proces: ASIGURAREA UTILITATILOR

Proces: ASIGURAREA UTILITATILOR

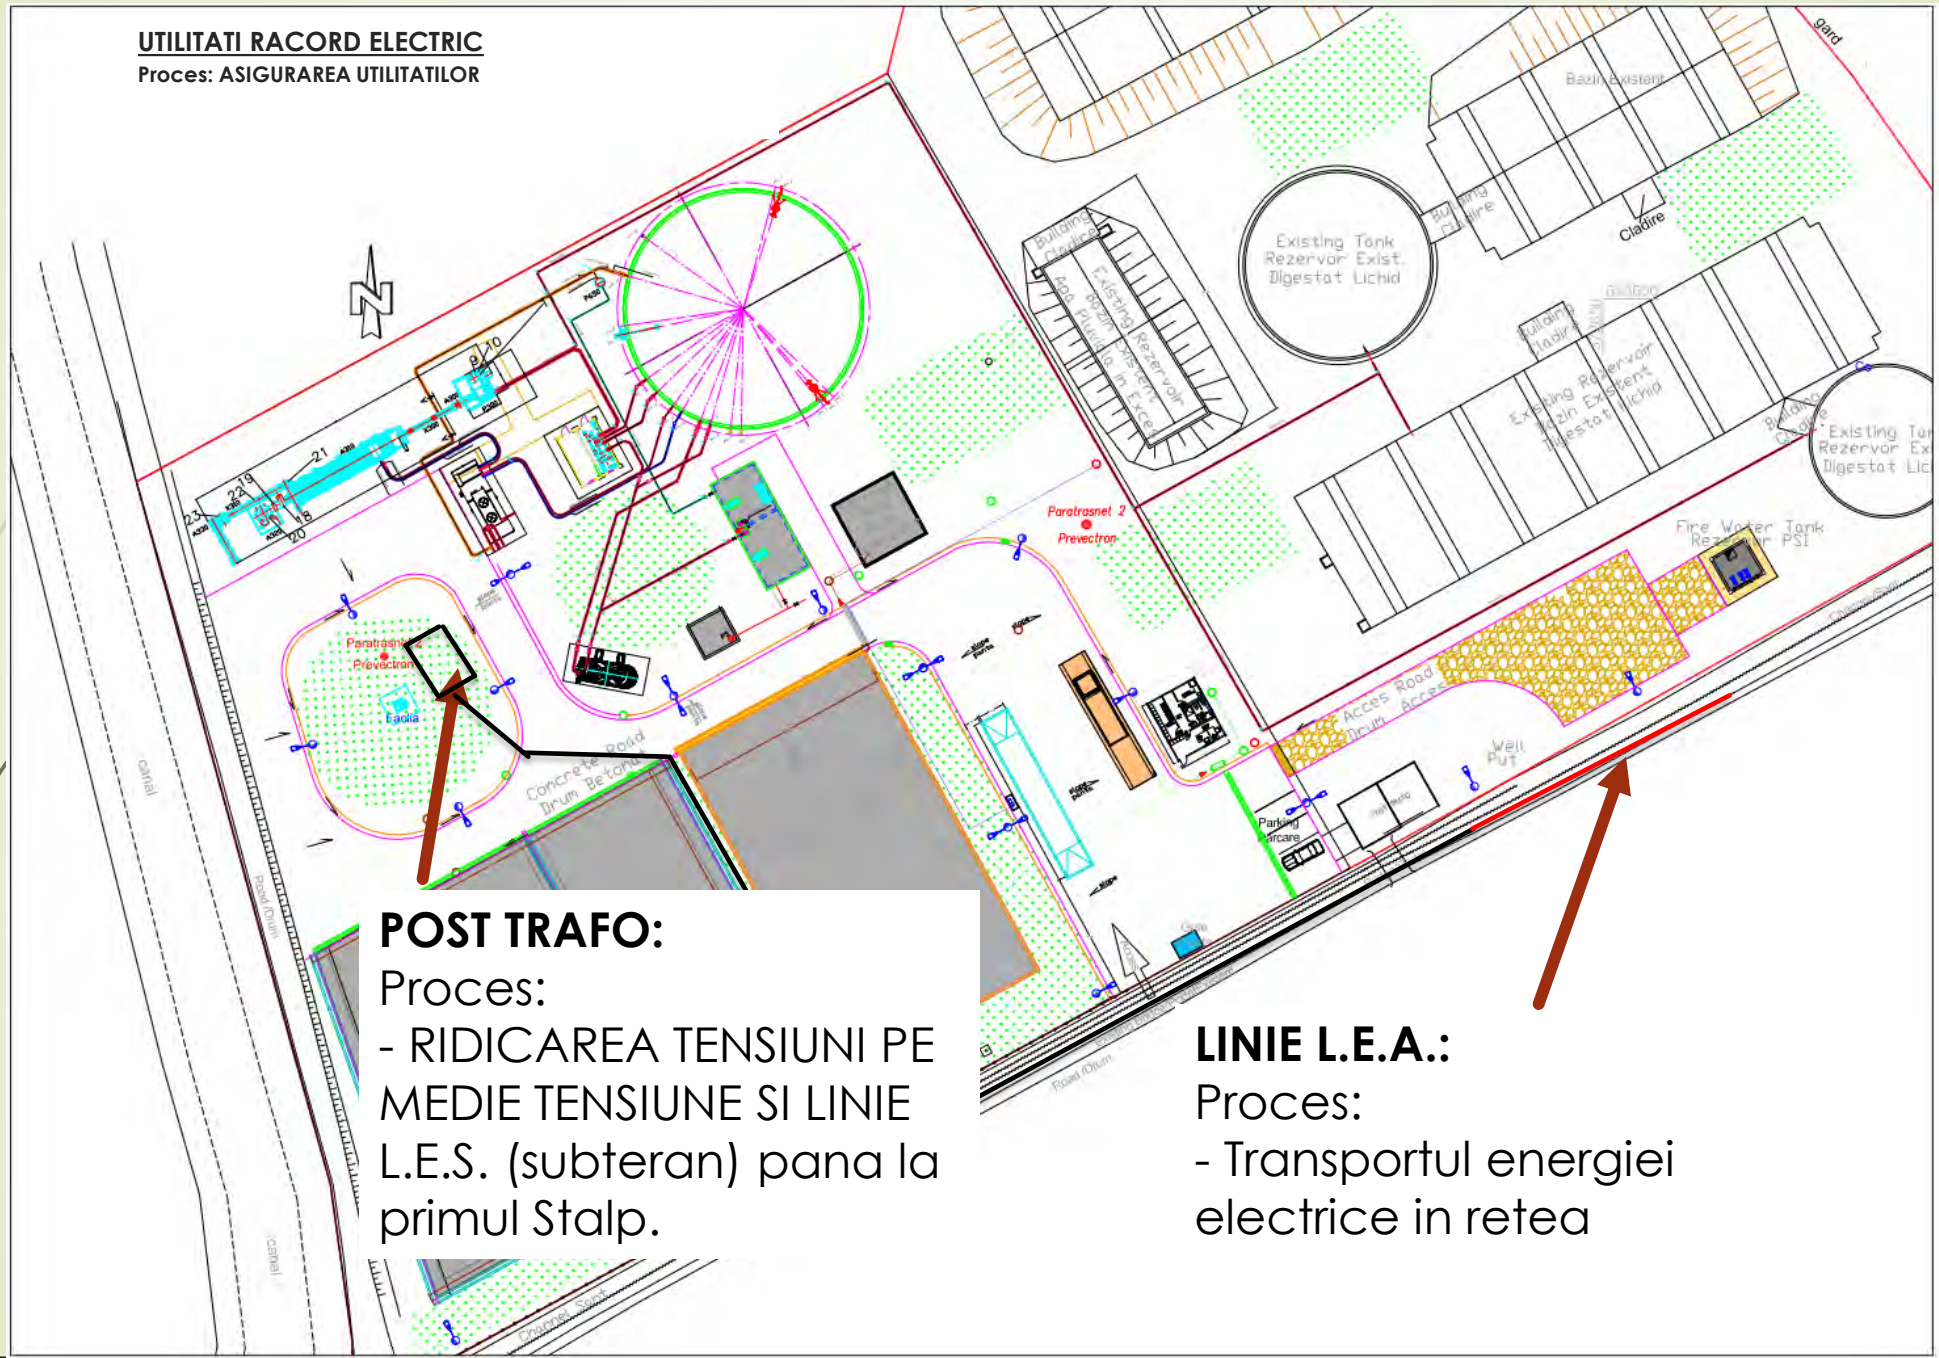

Proces:

Proces:

- RIDICAREA TENSIUNI PE
MEDIE TENSIUNE SI LINIE
L.E.S. (subteran) pana la
primul Stalp.

Proces:

Proces:

- Transportul energiei electrice in retea

POST TRAFU:

Proces:

- RIDICAREA TENSIUNI PE MEDIE TENSIUNE SI
LINIE L.E.S. (subteran) pana la primul Stalp.




POST TRAFU



LINIE ELECTRICA L.E.A.

Proces: ASIGURAREA UTILITATILOR

Proces: ASIGURAREA UTILITATILOR

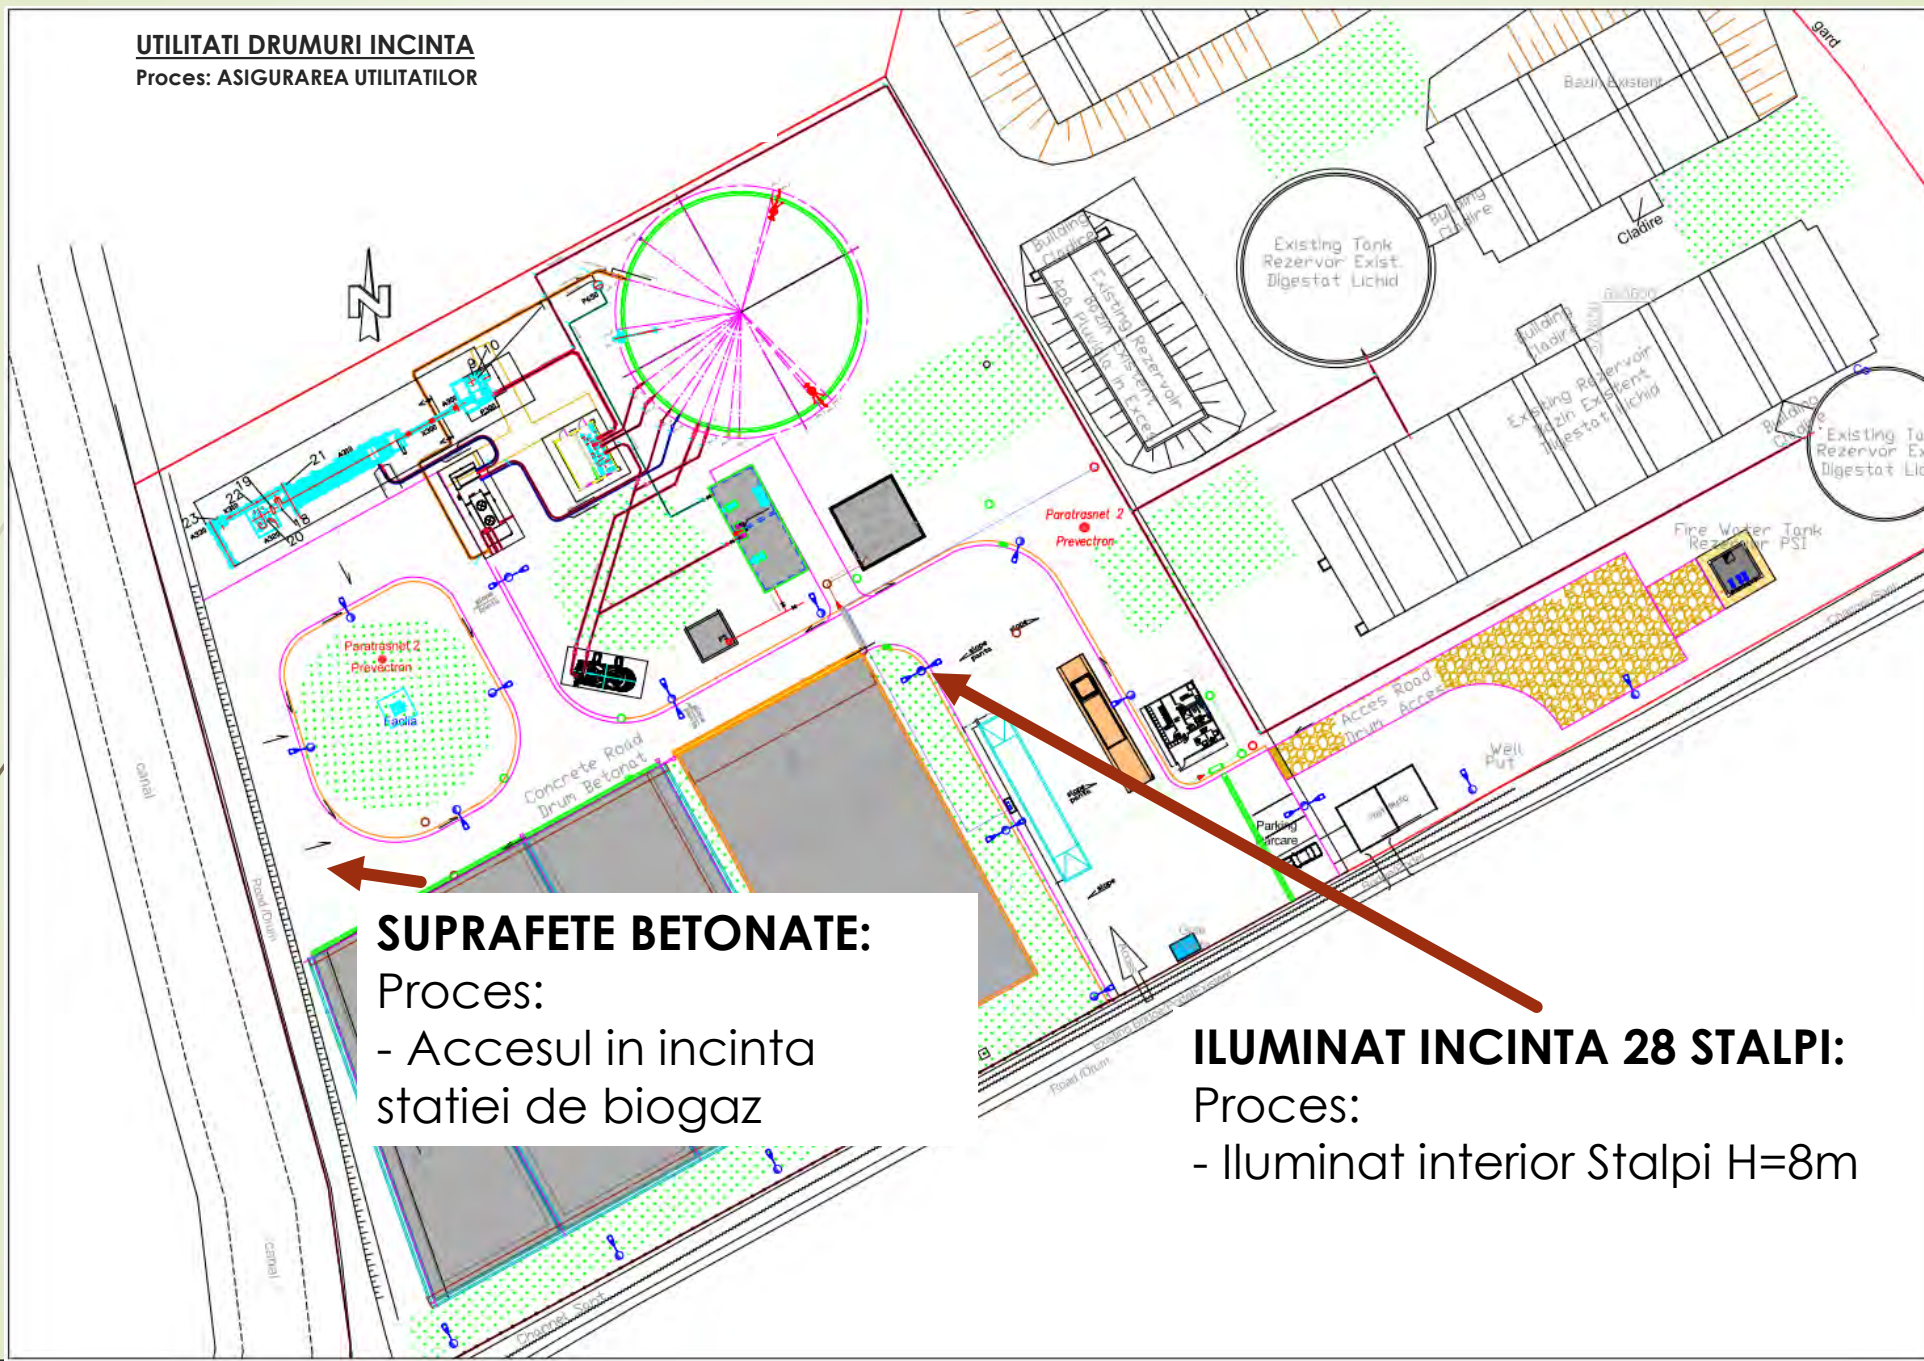

Proces:

Proces:

- Accesul in incinta
statiei de biogaz

Proces:

Proces:

- Iluminat interior Stalpi H=8m

UTILITATI DRUMURI INCINTA

Proces: ASIGURAREA UTILITATILOR




SUPRAFETE BETONATE ACCES
INCINTA



ILUMINAT EXTERIOR

UTILITATI IGIENIZARE

Proces: ASIGURAREA UTILITATILOR

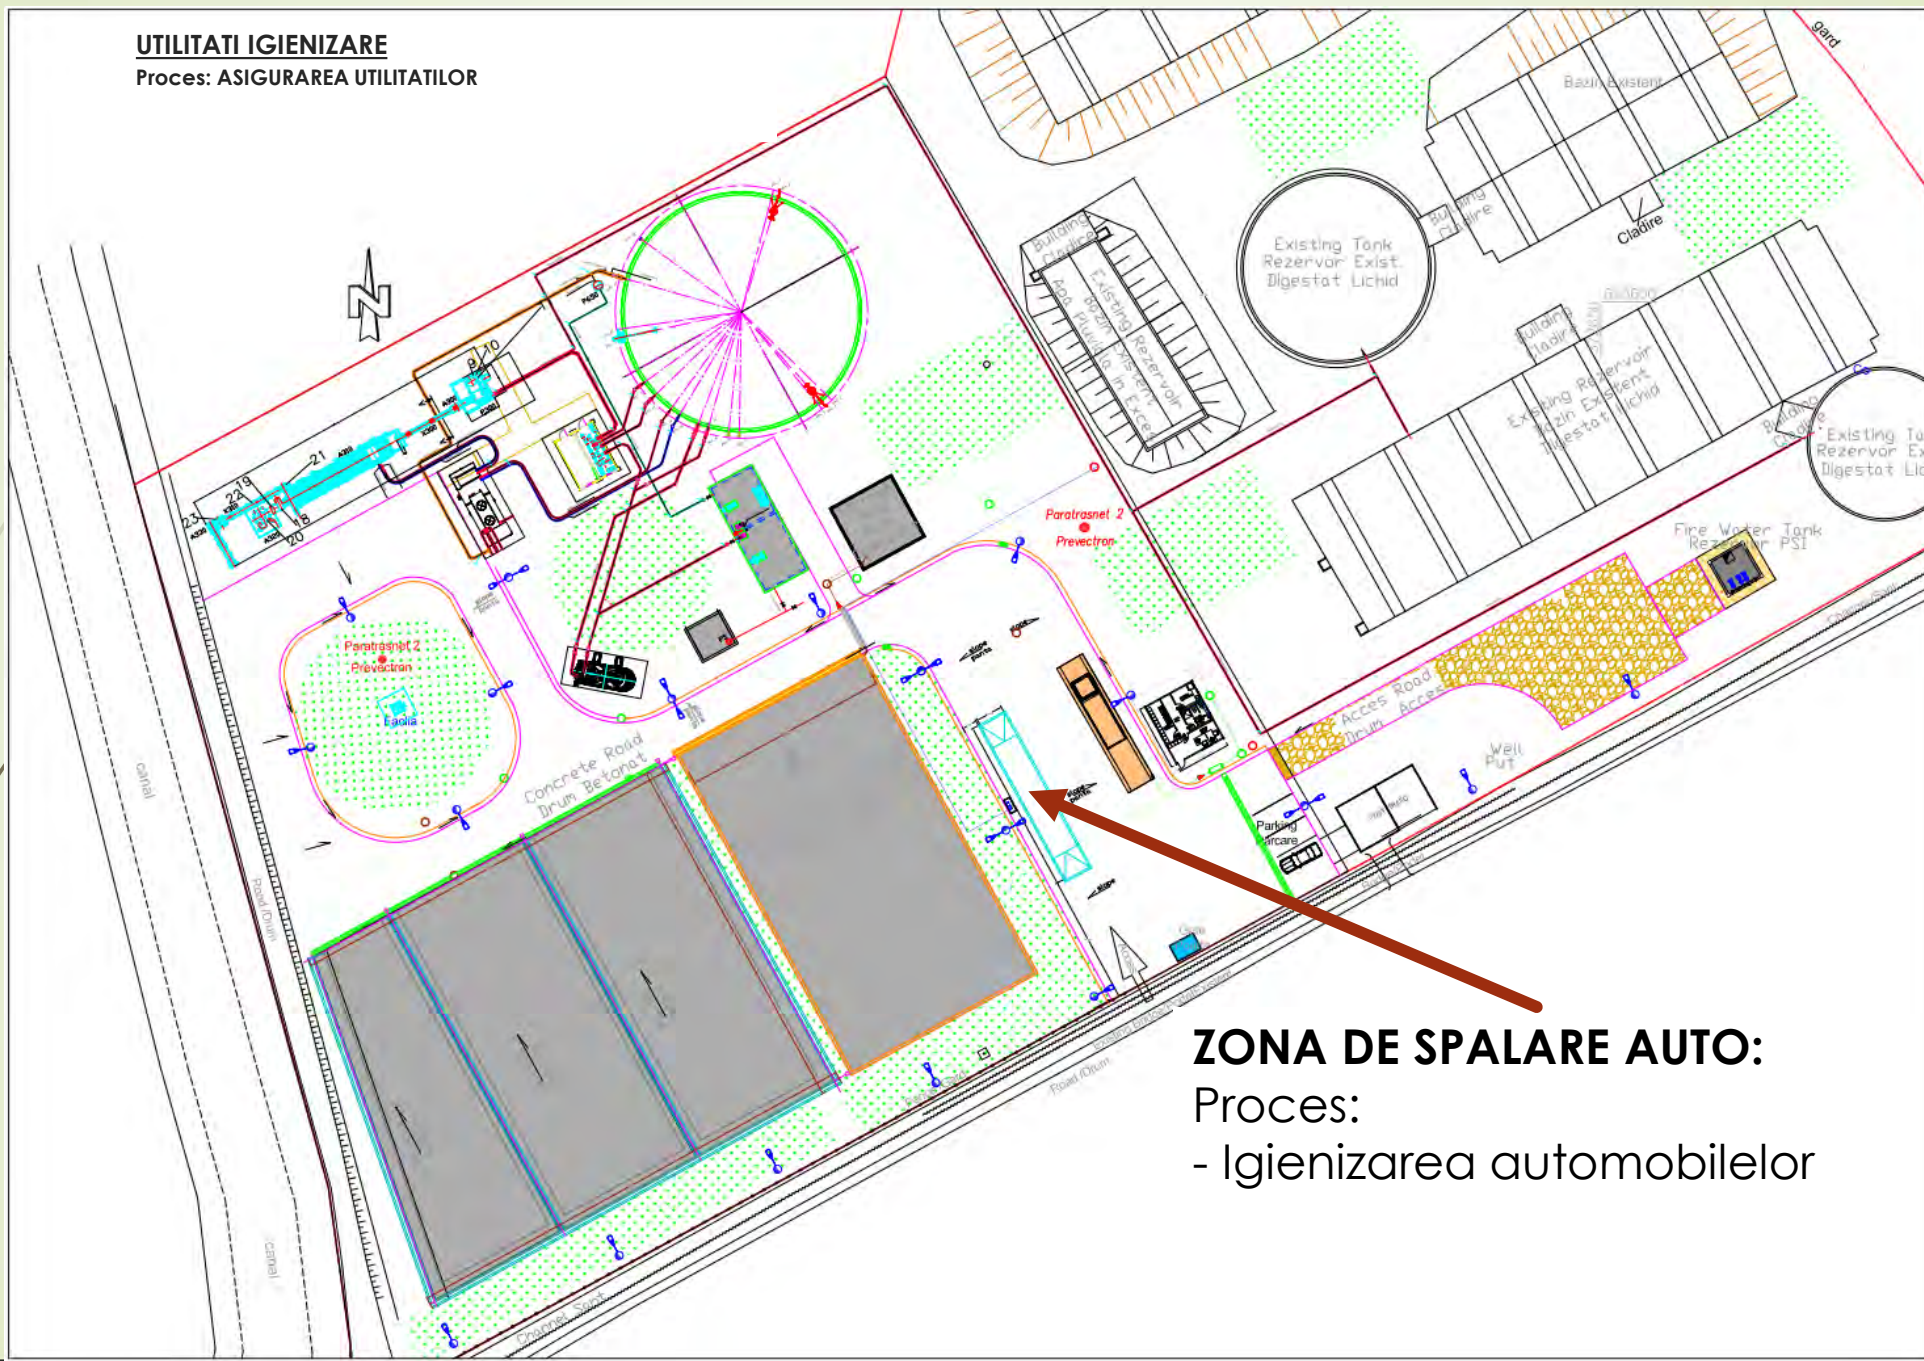

ZONA DE SPALARE AUTO:

Proces:

- Igienizarea automobilelor

Beneficiile implementării proiectului asupra comunității:

- - îmbunătățirea condițiilor de viață pentru locuitorii orașului Seini datorită îmbunătățirii factorilor de mediu, creșterii economice și posibilității dezvoltării unor altor ramuri industriale conexe;
- - reducerea semnificativă a poluării solului și a apelor printr-o buna gestionare a deșeurilor organice agricole și menajere;
- - producerea de energie electrică și termică din surse regenerabile și folosirea acestora pentru iluminat public, activități industriale, etc;
- - diversificarea surselor de venit pentru bugetul local;
- - eficientizarea cheltuielilor pentru protecția mediului la nivel local;
- - dezvoltarea economică a orașului.



MULȚUMIM !

Date de contact:

Primar : TULBURE GABRIELA

Tel : 0729-986470

Email.

tulbure.gabriela@yahoo.com

